VIII. EMELETI ALAPRAJZ M 1:50

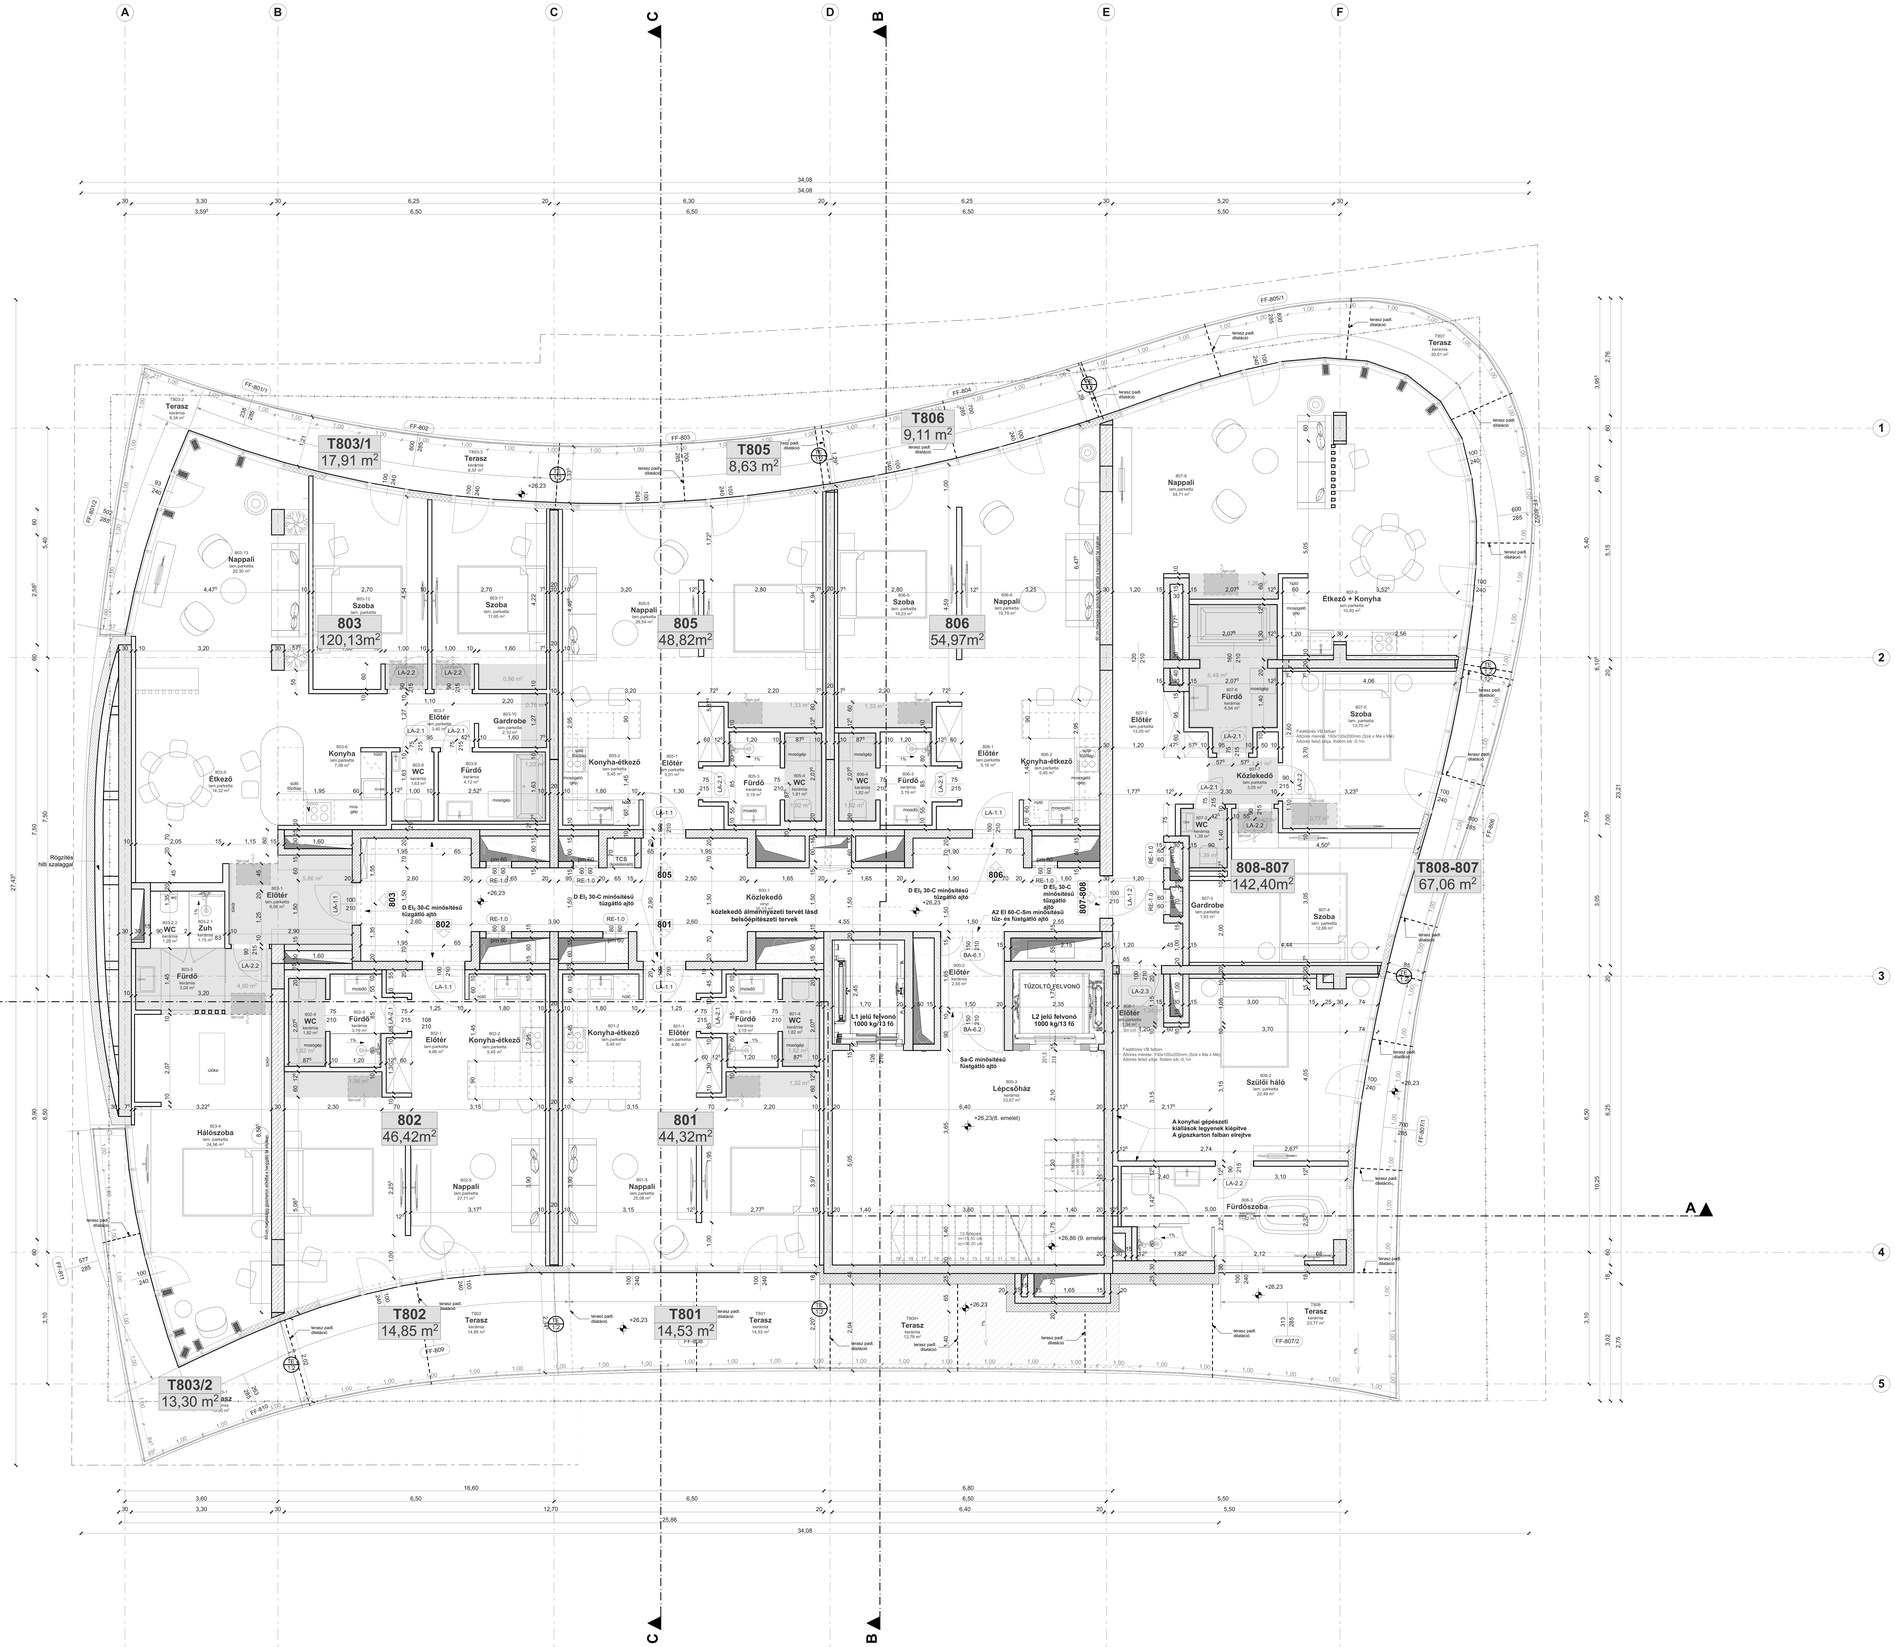

ANYAGJELÖLÉS:

- vasbeton
- beton
- lakáselválasztó fal 20 cm
- lakáselválasztó fal 30 cm
- falazóblokk
- gipszkarton falszerkezet
- EPS hőszigetelés
- ásványgyapot hőszigetelés
- XPS hőszigetelés
- KIS ÁLMENNYEZET
- MÉLY ÁLMENNYEZET

földszinti padlóvonal: ± 0,00 **= 123,08 mBf**

MEGJEGYZÉSEK:

- A TERVEN SZEREPLŐ MÉRETEKET A HELYSZÍNEN ELLENŐRIZNI KELL, ELTÉRÉS ESETÉN A TERVEZŐT ÉRTESÍTENI KELL.
- AZ ÉPÍTÉSZETI ÉS SZAKÁGI TERVEKET, MŰLEÍRÁSOKAT EGYÜTT KELL KEZELNI ÉS EGYÜTT ÉRVÉNYESEK
- A RÉSZLETEZETTEBB TERVEK (RÉSZLETTERVEK) HASZNÁLANDÓK, HA EGY RÉSZRŐL TÖBB TERV KÉSZÜLT
- TERVI ELLENTMONDÁSOK ESETÉN A MEGFELELŐ SZAKÁGI TERVEZŐKET ÉRTESÍTENI KELL
- A BETERVEZETTT ANYAGOKAT CSAK AZONOS MŰSZAKI TULAJDONSÁGÚ, ÉS TELJESÍTMÉNYNYILATKOZATTAL RENDELKEZŐ ÉPÍTŐANYAGOKKAL SZABAD KIVÁLTANI AZ ÚJ ANYAG MEGFELELŐ BEÉPÍTÉSE A KIVITELEZŐ FELELŐSSÉGE
- A BETERVEZETT ANYAGOKAT AZOK ALKALMAZÁS-TECHNIKÁJA SZERINT KELL BEÉPÍTENI

ÉPÍTTETŐ:

University Invest Kft.

1097 Budapest, Nádasdy utca 13/B.

GENERÁLTERVEZŐ:

BALÁZS ÉS VECSEY ÉPÍTÉSZIRODA KFT.

4026 Debrecen, Kálvin tér 14. fszt./2.
Telefon: (+36) 52 / 456-310
e-mail: iroda@balazsesvecsey.hu

ÉPÍTÉSZ TERVEZŐ:

BALÁZS ÉS VECSEY ÉPÍTÉSZIRODA KFT.

4026 Debrecen, Kálvin tér 14. fszt./2.
Telefon: (+36) 52 / 456-310
e-mail: iroda@balazsesvecsey.hu

SZAKÁGI TERVEZŐ:

TERVEZŐK:	NÉV:	TERVEZŐI SZÁM:	ALÁÍRÁS:
FELELŐS ÉPÍTÉSZ TERVEZŐ:	Balázs Csaba	É 09-0475	
ÉPÍTÉSZ TERVEZŐ:	Vecsey-Körmendi Andrea		
ÉPÍTÉSZ MUNKATÁRS:	Posta Liliána		
ÉPÍTÉSZ MUNKATÁRS:	Erdőhegyi Zsolt		
ÉPÍTÉSZ MUNKATÁRS:	Nagy Viktor		
ÉPÍTÉSZ MUNKATÁRS:	Pinácsi Olivér		
STATIKUS TERVEZŐ:	Sós Ferenc	T-07-0004	
GÉPÉSZ TERVEZŐ:	Lakatos Imre	G-T-09-0105	
VILLAMOS TERVEZŐ:	Rajkai Ferenc	V-01-1119	
TŰZVÉDELEM:	Fenyvesi Zsolt	TUE 01-14166	
KÖZLEKEDÉS:	Gulyás Imre	KE-K/09-0057	

EGYETEM TOWER
65 lakásos lakóépület, étterem, mélygarázs
4032 Debrecen, Egyetem sugárút 56., Hrsz.: 21145

TERVFÁZIS: **KIVITELI TERV**

SZAKTERÜLET: ÉPÍTÉSZET

TERVLAP: **8. EMELETI ALAPRAJZ**

KIADÁS DÁTUMA: 2022. 02. 09. | LÉPTÉK: M 1:50 | TERVSZÁM: **É-1.8/M3**

A TERV SZERZŐI JOGVÉDELEM ALATT ÁLL