
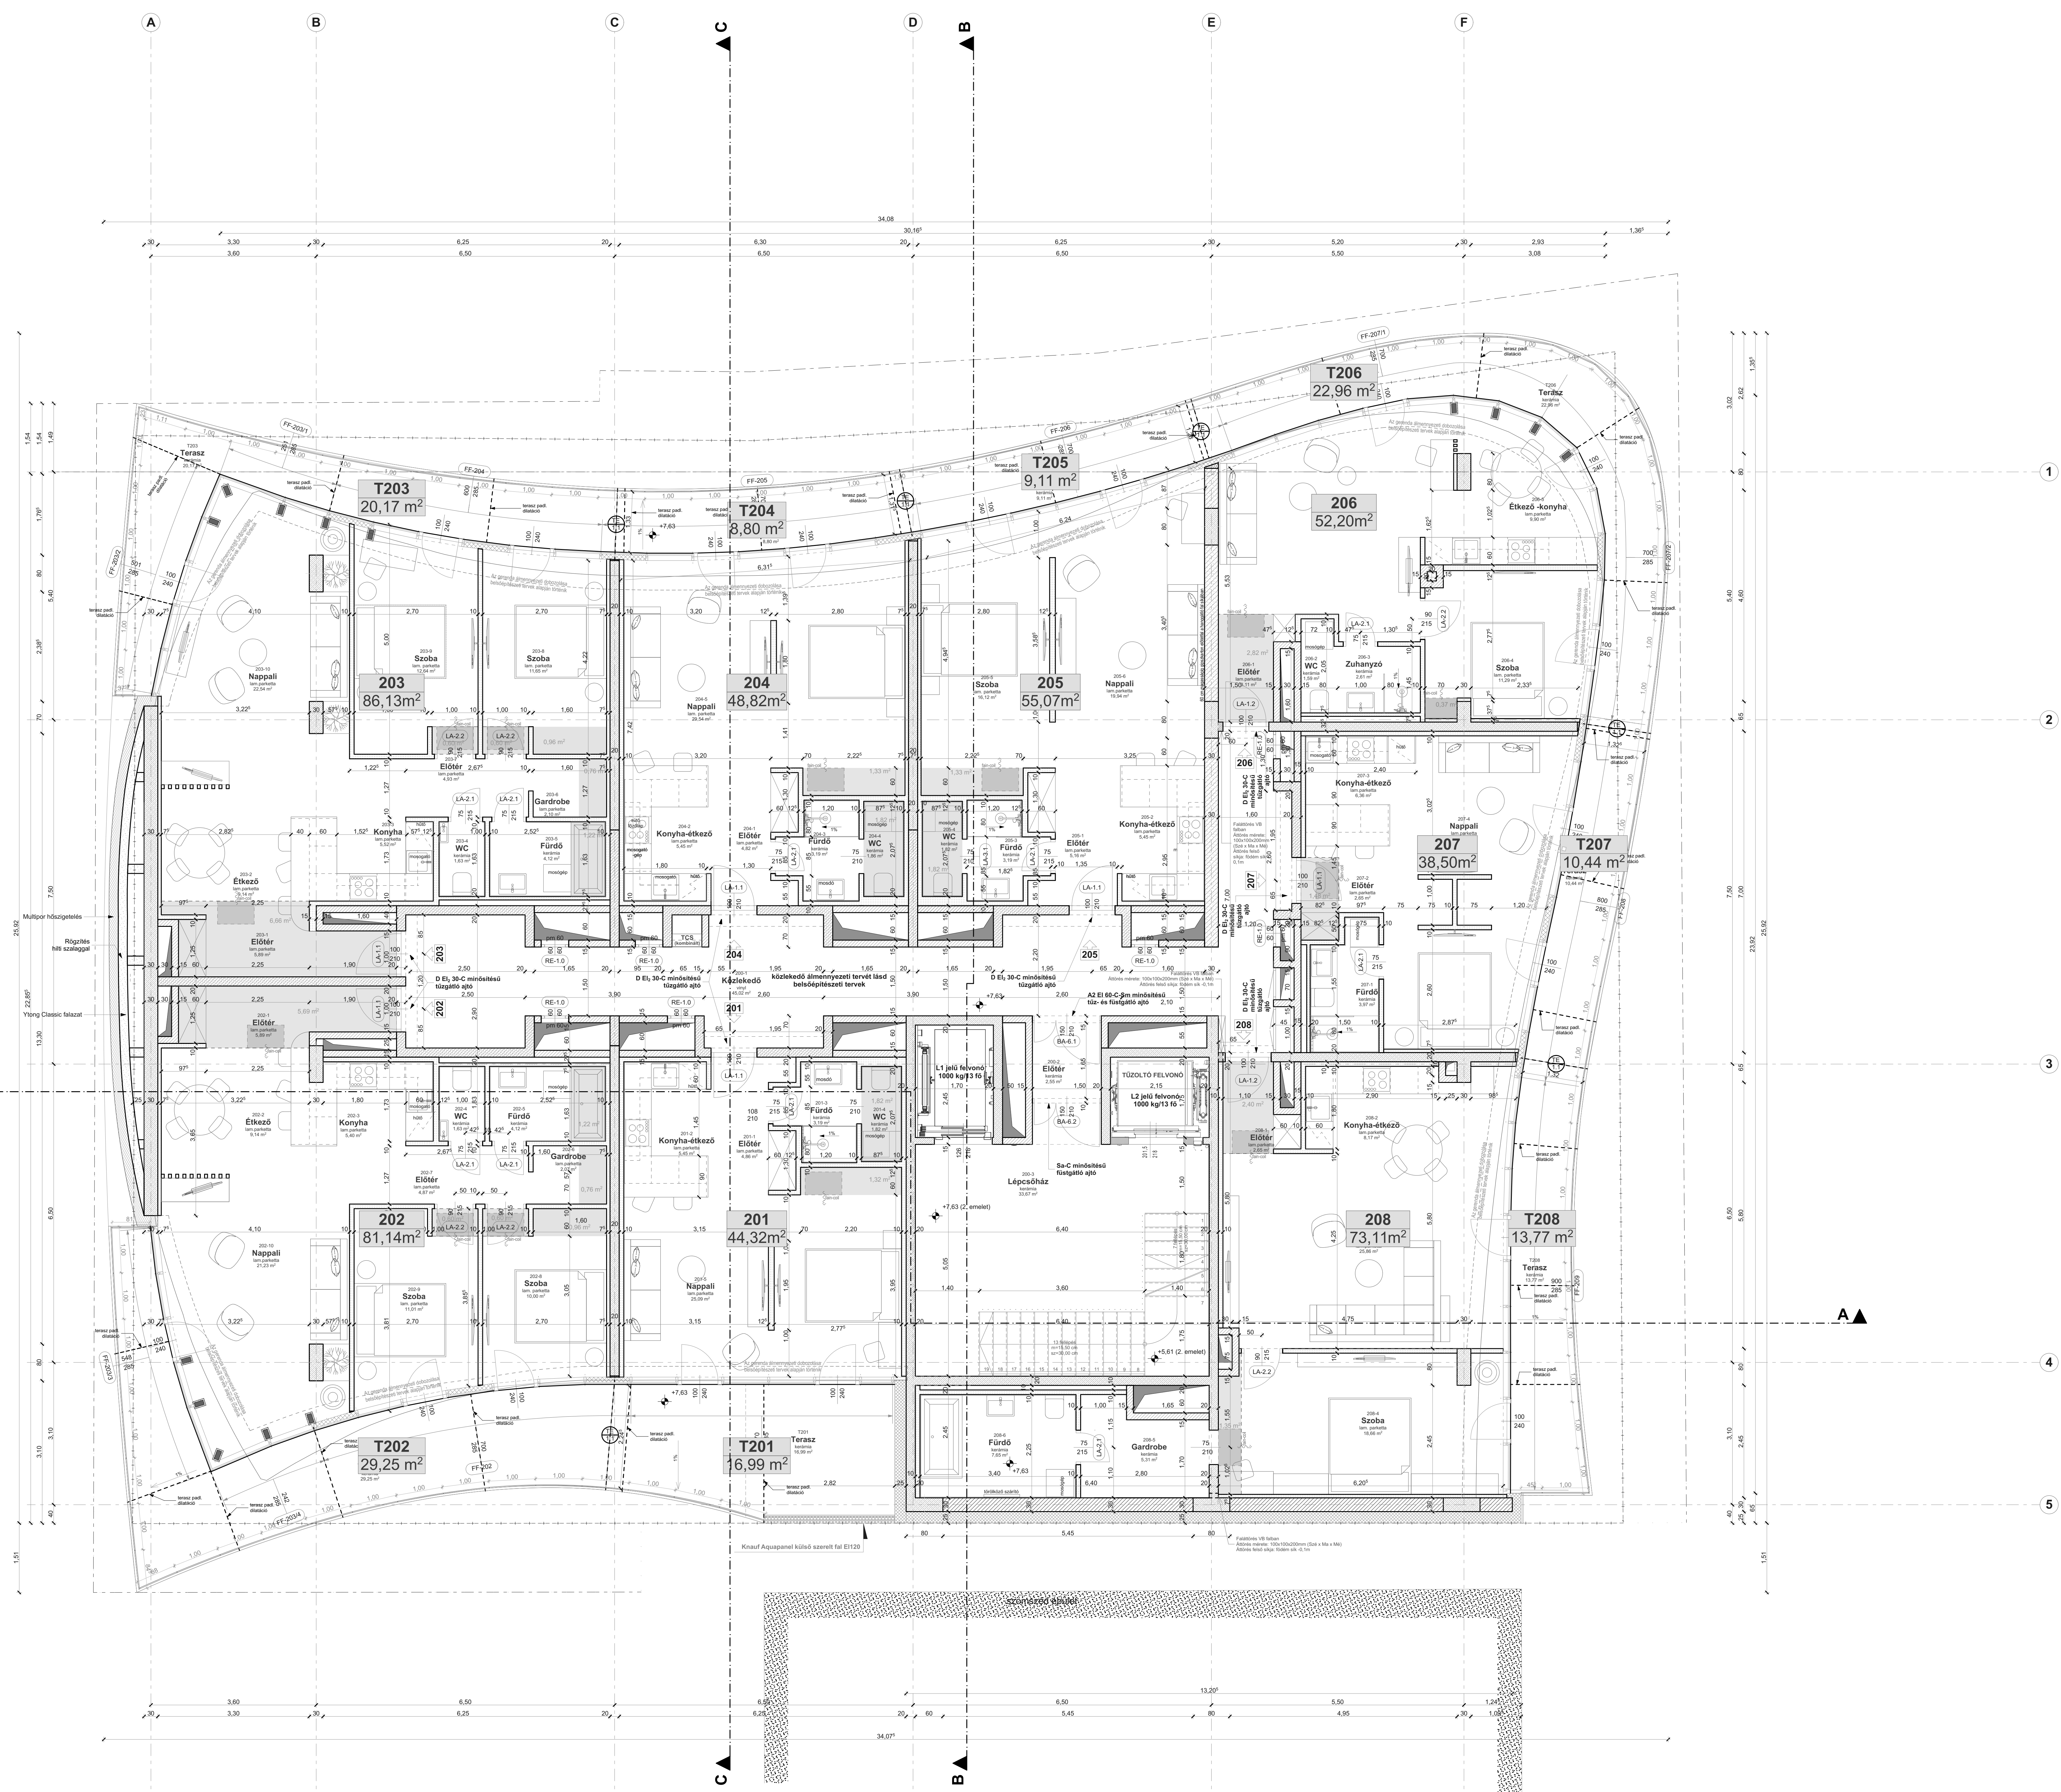


II. EMELETI ALAPRAJZ M 1:50

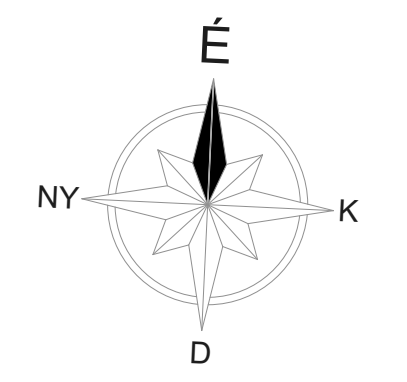

- ANYAGJELELÉS:**
- vasbeton
 - beton
 - lakáselválasztó fal 20 cm
 - lakáselválasztó fal 30 cm
 - falazatblokk
 - gipszkarton falszerkezet
 - EPS hőszigetelés
 - ásványgyapot hőszigetelés
 - XPS hőszigetelés
 - KIS ÁLMENNYEZET
 - MÉLY ÁLMENNYEZET

földszinti padlóval: ± 0,00 = 123,08 mBf

MEGJEGYZÉSEK:

- A TERVEN SZEREPLŐ MÉRTEKET A HELYSZÍNEK ELLENŐRIZNI KELL, ELTÉRÉS ESETÉN A TERVEZŐT ÉRTESÍTENI KELL!
- AZ ÉPÍTÉSZETI ÉS SZAKÁGI TERVEKET MŰLEÍRÁSOKAT EGYÜTT KELL KEZELNI ÉS EGYÜTT ÉRVÉNYESEK HASZNÁLANDÓK HA EGY RÉSZRŐL TOBB TERV KÉSZÜLT!
- TERV ELŐTMONDÁSOK ESETÉN A MEGFELELŐ SZAKÁGI TERVEZŐKET ÉRTESÍTENI KELL!
- A BETERVEZETT ANYAGOKAT CSAK AZONOS MŰSZAKI TULAJDONSAGÚ ÉS TELJESÍTMÉNYNYILATKOZATTAL RENDELŐZŐ ÉPÍTŐANYAGOKAL SZABAD KIVÁLTANI, AZ ÚJ ANYAG MEGFELELŐ BÉPÍTÉSE A KIVITELEZŐ FELELŐSSÉGE.
- A BETERVEZETT ANYAGOKAT AZOK ALKALMAZÁS-TECHNIKÁJA SZERINT KELL BÉPÍTENI!

ÉPÍTŐ: University Invest Kft. 1097 Budapest, Nádásdy utca 13/B.	
GENERALTERVEZŐ: 4026 Debrecen, Kálvin tér 14. fsz./2. Telefon: +36 52 456-310 e-mail: iroda@balazsevescey.hu	<table border="1"> <thead> <tr> <th>TERVEZŐK</th> <th>NÉV</th> <th>TERVEZŐI SZÁM</th> <th>ALÁÍRÁS</th> </tr> </thead> <tbody> <tr> <td>FELELŐS ÉPÍTÉSZ TERVEZŐ</td> <td>Balázs Csaba</td> <td>E-04075</td> <td></td> </tr> <tr> <td>ÉPÍTÉSZ TERVEZŐ</td> <td>Vegvári Kálmend Andras</td> <td></td> <td></td> </tr> <tr> <td>ÉPÍTÉSZ MUNKATÁRS</td> <td>Prókai Zoltan</td> <td></td> <td></td> </tr> <tr> <td>ÉPÍTÉSZ MUNKATÁRS</td> <td>Erdőhagyó Zoltán</td> <td></td> <td></td> </tr> <tr> <td>ÉPÍTÉSZ MUNKATÁRS</td> <td>Prókai Csaba</td> <td></td> <td></td> </tr> <tr> <td>STATIKUS TERVEZŐ:</td> <td>Sófi Ferenc</td> <td>107-0004</td> <td></td> </tr> <tr> <td>GÉPÉSZ TERVEZŐ:</td> <td>Lakatos Imre</td> <td>G-109-0105</td> <td></td> </tr> <tr> <td>VILLAMOS TERVEZŐ:</td> <td>Rábai Ferenc</td> <td>V-01-1119</td> <td></td> </tr> <tr> <td>TŰZVEDELIM TERVEZŐ:</td> <td>Fáyosy Zoltán</td>TUE-01-14196</tr></tbody></table>	TERVEZŐK	NÉV	TERVEZŐI SZÁM	ALÁÍRÁS	FELELŐS ÉPÍTÉSZ TERVEZŐ	Balázs Csaba	E-04075		ÉPÍTÉSZ TERVEZŐ	Vegvári Kálmend Andras			ÉPÍTÉSZ MUNKATÁRS	Prókai Zoltan			ÉPÍTÉSZ MUNKATÁRS	Erdőhagyó Zoltán			ÉPÍTÉSZ MUNKATÁRS	Prókai Csaba			STATIKUS TERVEZŐ:	Sófi Ferenc	107-0004		GÉPÉSZ TERVEZŐ:	Lakatos Imre	G-109-0105		VILLAMOS TERVEZŐ:	Rábai Ferenc	V-01-1119		TŰZVEDELIM TERVEZŐ:	Fáyosy Zoltán	
TERVEZŐK	NÉV	TERVEZŐI SZÁM	ALÁÍRÁS																																					
FELELŐS ÉPÍTÉSZ TERVEZŐ	Balázs Csaba	E-04075																																						
ÉPÍTÉSZ TERVEZŐ	Vegvári Kálmend Andras																																							
ÉPÍTÉSZ MUNKATÁRS	Prókai Zoltan																																							
ÉPÍTÉSZ MUNKATÁRS	Erdőhagyó Zoltán																																							
ÉPÍTÉSZ MUNKATÁRS	Prókai Csaba																																							
STATIKUS TERVEZŐ:	Sófi Ferenc	107-0004																																						
GÉPÉSZ TERVEZŐ:	Lakatos Imre	G-109-0105																																						
VILLAMOS TERVEZŐ:	Rábai Ferenc	V-01-1119																																						
TŰZVEDELIM TERVEZŐ:	Fáyosy Zoltán																																							
KÖZLEKEDÉSI TERVEZŐ:	Gulyás Imre	KÉ-K09-0007																																						

ÉPÍTÉSZ TERVEZŐ: 4026 Debrecen, Kálvin tér 14. fsz./2. Telefon: +36 52 456-310 e-mail: iroda@balazsevescey.hu		
SAKÁGI TERVEZŐ:		
EGYETEM TOWER 65 lakásos lakóépület, étterem, mélygarázs 4032 Debrecen, Egyetem sugárút 56., Hrsz.: 21145		
KIVITELI TERV		
ÉPÍTÉSZTERV		
2. EMELETI ALAPRAJZ		
KÖZLÉS DÁTUMA: 2022. 02. 09.	LÉPTÉK: M 1:50	TERVEZŐ SZÁM:
É-1.2/M4		
A TERV SZERZŐ JOGGVEDELEM ALATT ÁLL		