
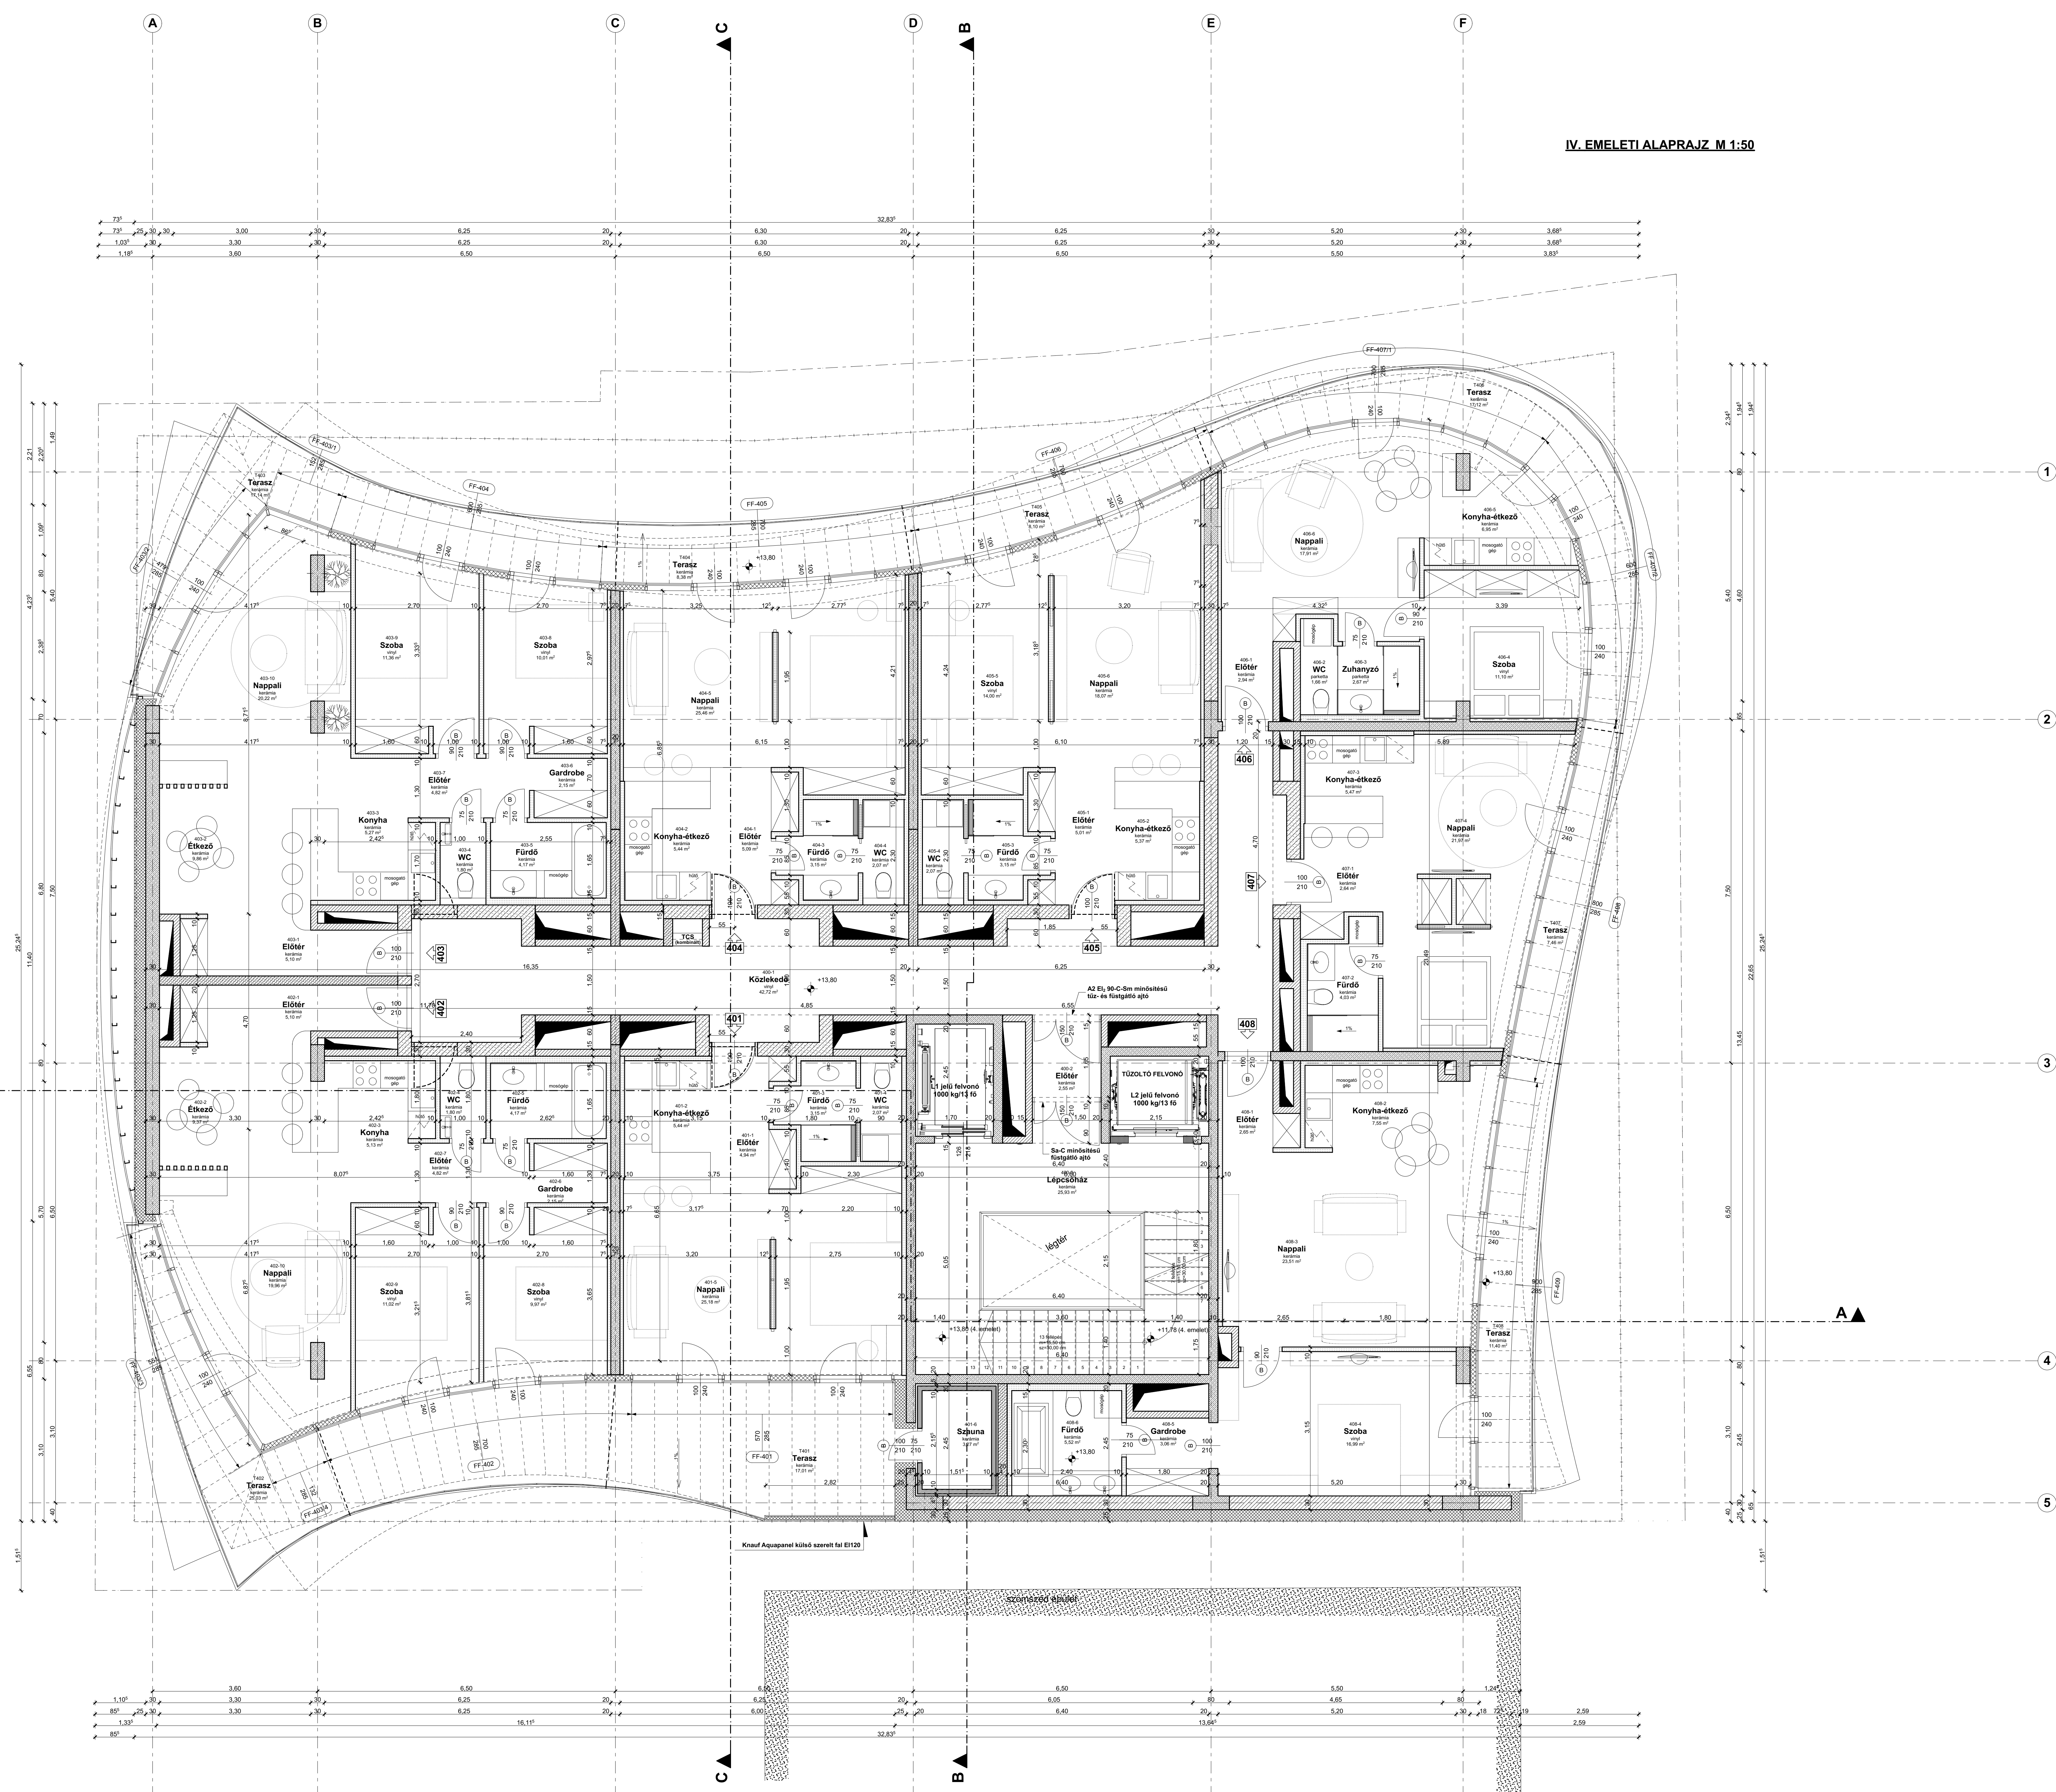


IV. EMELETI ALAPRAJZ M 1:50

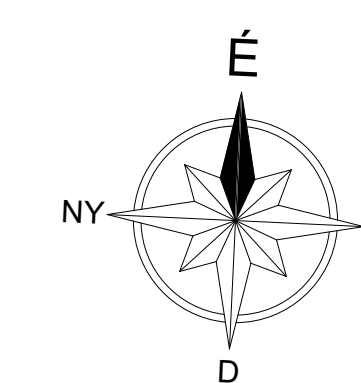

- ANYAGJELÖLÉS:**
- vasbeton
 - beton
 - lakáselválasztó fal 20 cm
 - lakáselválasztó fal 30 cm
 - falazóblokk
 - gipszkarton falszerkezet
 - EPS hőszigetelés
 - ásványgyapot hőszigetelés
 - XPS hőszigetelés

földszinti padlóval: ± 0.00 = 123,08 mBf

MEGJEGYZÉSEK:

- A TERVEN SZEREPLŐ MÉRTEKET A HELYSZÍNE ELLENŐRÖNI KELL. E TERES ESETÉN A TERVEZŐT ÉRTESÍTENI KELL.
- AZ ÉPÍTÉSZETI ÉS SZAKÁGI TERVEKET, MŰELJÁSOKAT EGYÜTT KELL KEZELNI ÉS EGYÜTT ÉRVÉNYESEK.
- A RÉSZLETTEZETTEK TERVEK (RÉSZLETTERVEK) HASZNÁLANDÓK HA EGY RÉSZRŐL TÖBBSZÖR MEGJELŐL.
- TERVI ELLENTMONDÁSOK ESETÉN A MEGFELELŐ SZAKÁGI TERVEZŐKET ÉRTESÍTENI KELL.
- A BETERVEZETT ANYAGOKAT CSAK AZONOS MŰSZAKI TULAJDONSÁGÚ ÉS TELJESÍTMÉNYNYILATKOZATTAL RENDELKEZŐ ÉPÍTŐANYAGOKKAL SZABAD KIVÁLTANI AZ ÚJ ANYAG MEGFELELŐ BÉEPÍTÉSE A KIVÉTELEZŐ FELELŐSÉGE.
- A BETERVEZETT ANYAGOKAT AZOK ALKALMAZÁSTECHNIKÁJA SZERINT KELL BÉEPÍTENI.

ÉPÍTETŐ: University Invest Kft. 1097 Budapest, Nádasdy utca 13/B.				
GENÉRALTERVEZŐ: 4026 Debrecen, Kálvin tér 14. Ikt./2. Telefon: (+36) 52 / 456-310 e-mail: iroda@balazsvecsey.hu	TERVEZŐK:	NÉV:	TERVEZŐI SZÁM:	ALÁÍRÁS:
	FELELŐS ÉPÍTÉSZ TERVEZŐ: BALÁZS ÉS VECSEY	Balázs Csaba	E-09-0475	
	ÉPÍTÉSZ MUNKATÁRS: ADAM LILIANA	Veszély Zsuzsanna Andrea		
	ÉPÍTÉSZ MUNKATÁRS: EDITH RITA	Edith Rita		
	ÉPÍTÉSZ MUNKATÁRS: NAGY VILÓR	Nagy VilóR		
ÉPÍTÉSZ TERVEZŐ: 4026 Debrecen, Kálvin tér 14. Ikt./2. Telefon: (+36) 52 / 456-310 e-mail: iroda@balazsvecsey.hu	STATIKUS TERVEZŐ:	Szecs Ferenc	T/07-0004	
	GÉPÉSZ TERVEZŐ:	Lakatos Imre	G-T/09-0165	
	VILLAMOS TERVEZŐ:	Rajnai Ferenc	V-01-1119	
	TŰZVEDELIM TERVEZŐ:	Fenyves Zoltán	TUE-01-14166	
	KÖZLEKEDÉS TERVEZŐ:	Óvári Imre	KE-K/09-0007	
SZAKÁGI TERVEZŐ:				
EGYTEM TOWER 65 lakásos lakóépület, étterem, mélygarázs 4032 Debrecen, Egyetem sugárút 56., Hrsz.: 21145				
MÓDOSÍTOTT ÉPÍTÉSI ENGEDÉLYEZÉSI TERV				
ÉPÍTÉSZET				
4. EMELETI ALAPRAJZ				
KIADÁS DÁTUMA: 2019. 07. 19.	LEPTÉK: M 1:50	TERV SZÁM:	É-1.4/M	
A TERV SZERZŐI JOGVÉDELME ALATT ÁLL				