
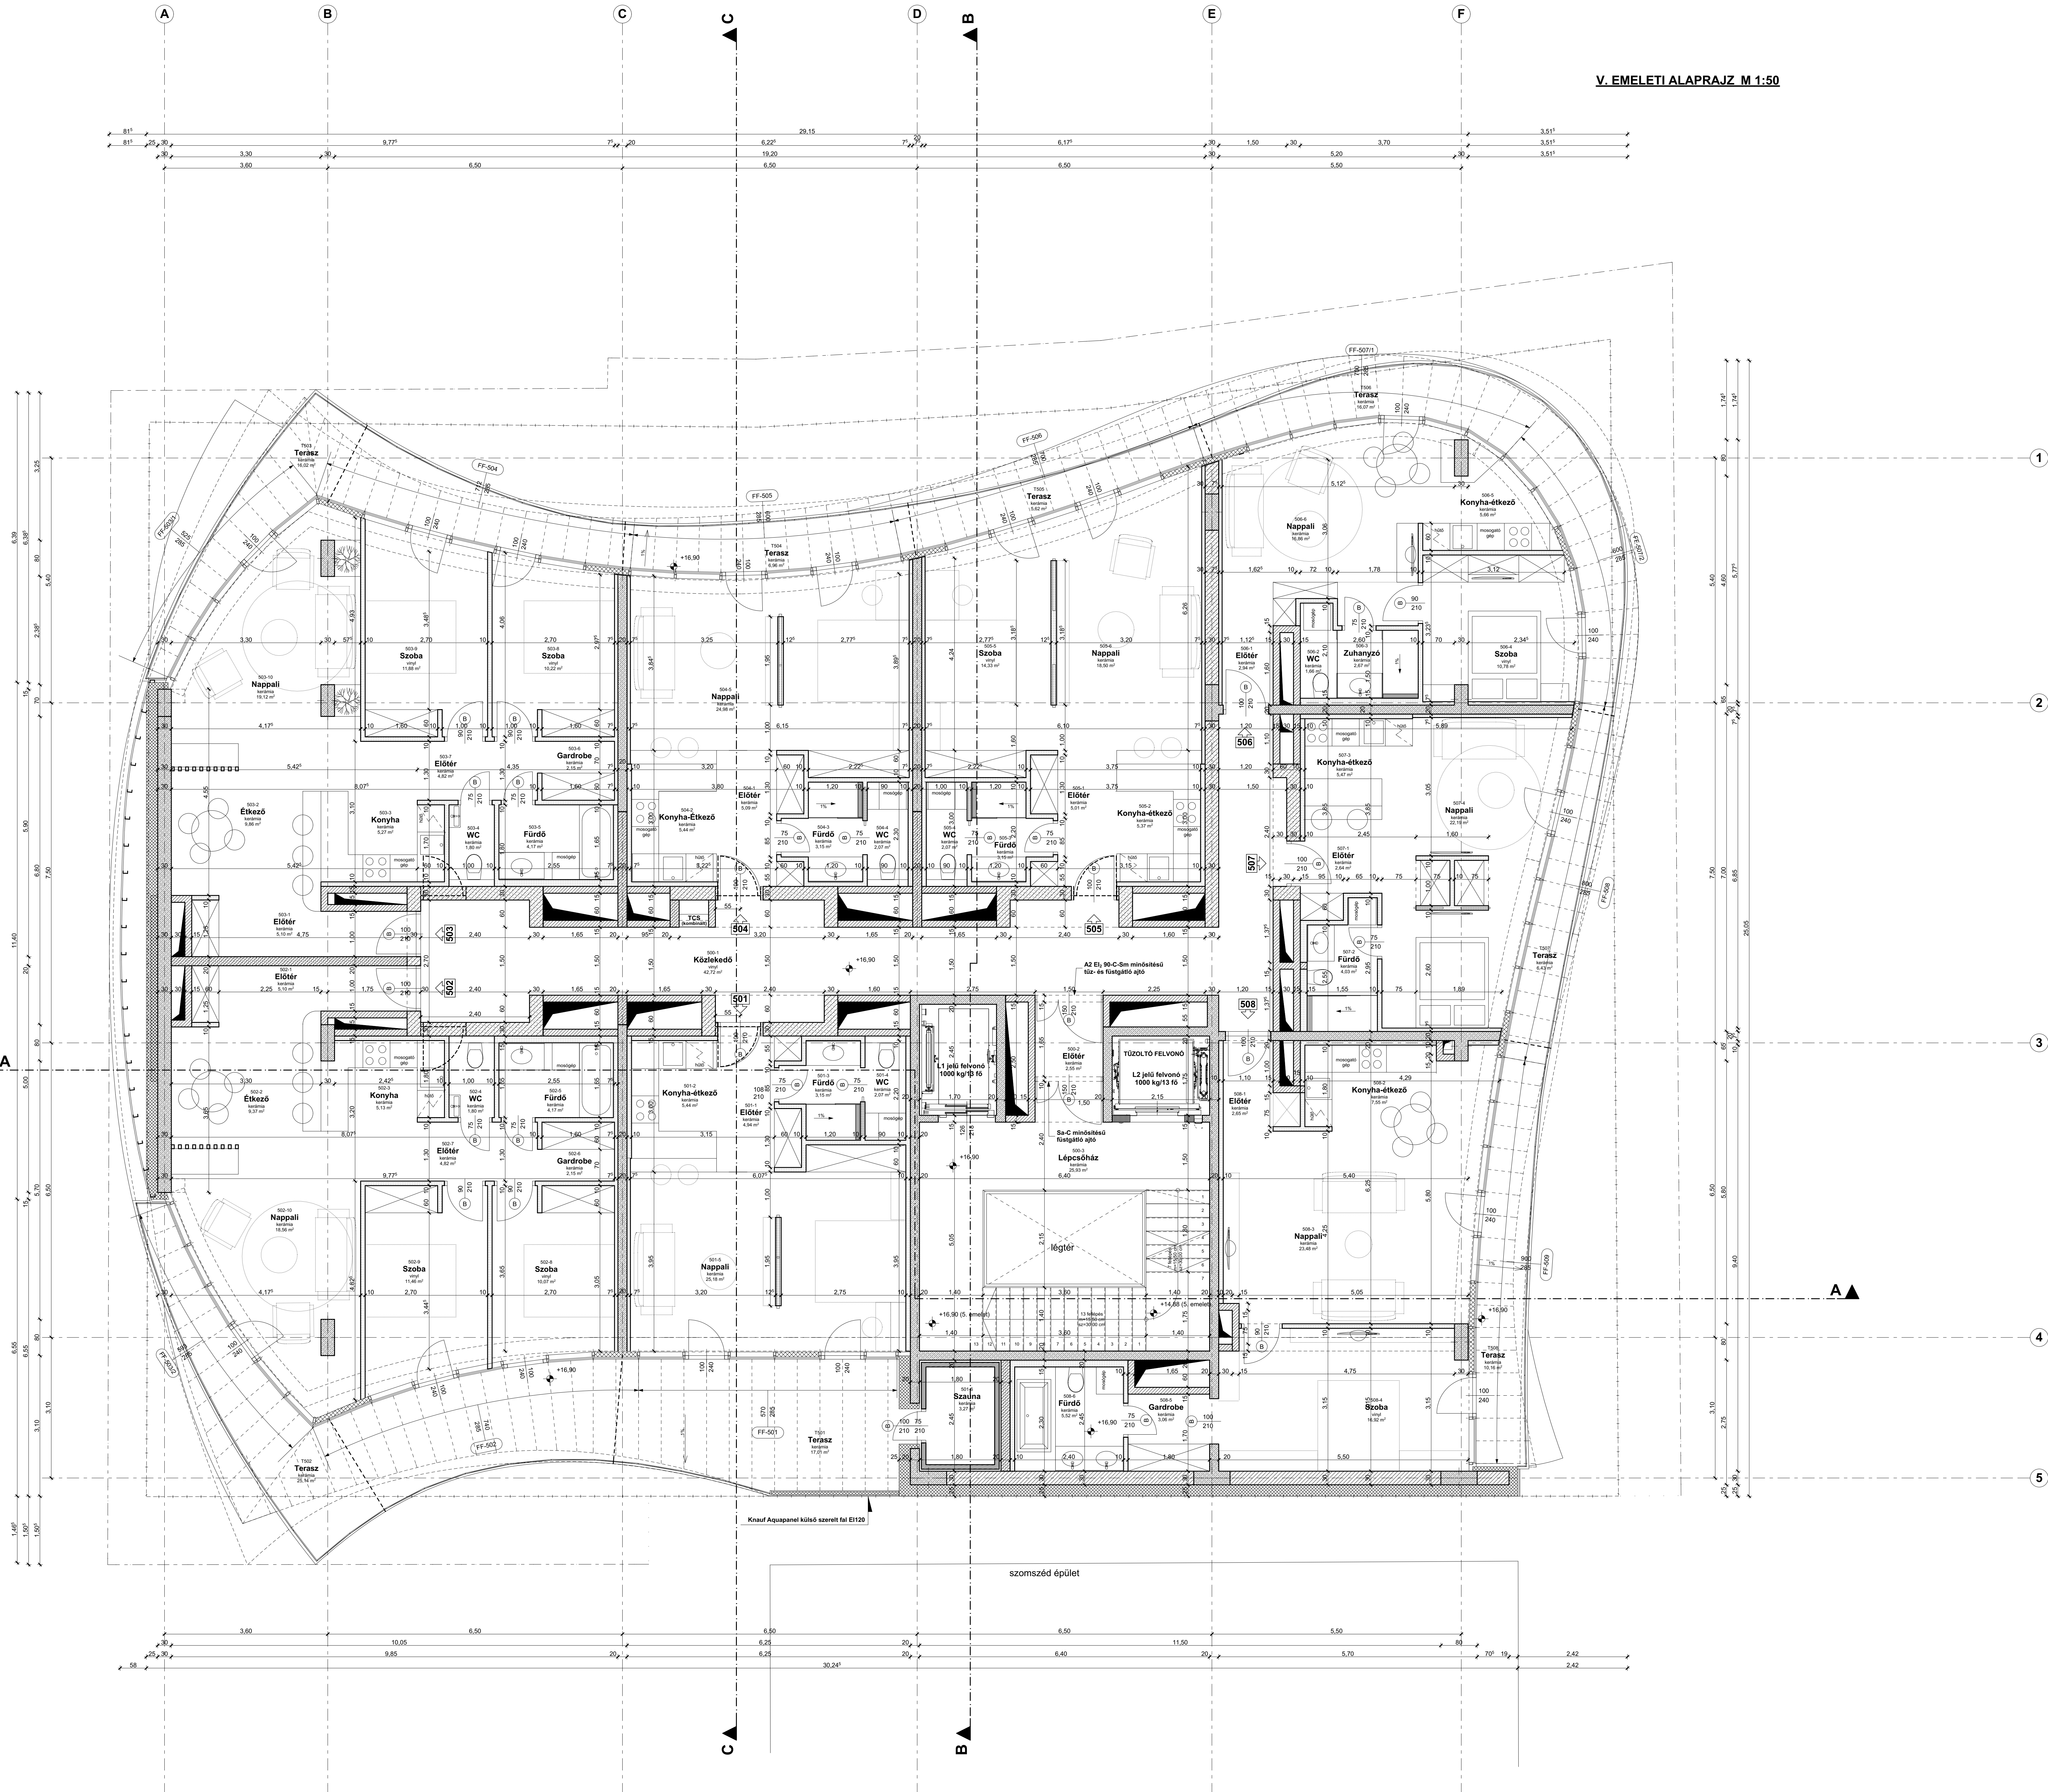


V. EMELETI ALAPRAJZ M 1:50

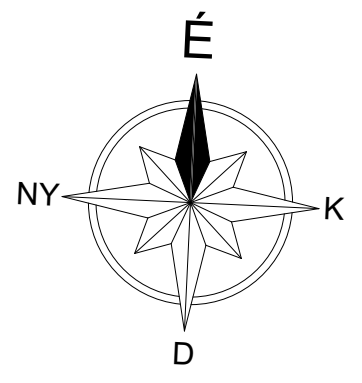

- ANYAGJELÖLÉS:**
- vasbeton
 - beton
 - lakáselválasztó fal 20 cm
 - lakáselválasztó fal 30 cm
 - falazóblokk
 - gipszkarton falszerkezet
 - EPS hőszigetelés
 - ásványgyapot hőszigetelés
 - XPS hőszigetelés

földszint padlóval: ± 0.00 = 123,08 mBf

MEGJEGYZÉSEK:
 - A TERVEN SZEREPLŐ MÉRTEKET A HELYSZÍNEEN ELLENŐRÖZNI KELL. E TERVÉN ESETÉN A TERVEZŐT ÉRTESÍTENI KELL.
 - AZ ÉPÍTÉSZETI ÉS SZAKÁGI TERVEKET, MŰELJÁSOKAT EGYÜTT KELL KEZELNI ÉS EGYÜTT ÉRVÉNYESEK.
 - A RÉSZLETEZETTEBB TERVEK (RÉSZLETTERVEK) HASZNÁLANDÓK HA EGY RÉSZRŐL TOBB TERV MEGJÖN.
 - TERVI ELLENTMONDÁSOK ESETÉN A MEGFELELŐ SZAKÁGI TERVEZŐKET ÉRTESÍTENI KELL.
 - A BETERVEZETT ANYAGOKAT CSAK AZONOS MŰSZAKI TULAJDONSÁGÚ, ÉS TELJESÍTMÉNYNYILKOZTATÁVAL RENDELKEZŐ ÉPÍTŐANYAGOKKAL SZABAD KIVÁLTANI. AZ ÚJ ANYAG MEGFELELŐ BÉEPÍTÉSE A KIVITELEZŐ FELELŐSSÉGE.
 - A BETERVEZETT ANYAGOKAT AZOK ALKALMAZÁS-TECHNIKÁJA SZERINT KELL BÉEPÍTENI.

ÉPÍTETTŐ: University Invest Kft. 1097 Budapest, Nádasdy utca 13/B.	
GENÉRAL-TERVEZŐ: 4026 Debrecen, Kálvin tér 14. Ikt.2. Telefon: (+36) 52 / 456-310 e-mail: iroda@balazsvescesey.hu	TERVEZŐK: NÉV: Balázs Csaba VEZETŐTERVEZŐ: Veszélyes Anna ÉPÍTÉSZ MUNKATÁRS: Adam Lilla ÉPÍTÉSZ MUNKATÁRS: Erdőgyi Zoltán ÉPÍTÉSZ MUNKATÁRS: Nagy Vilmos STATIKUS TERVEZŐ: Soos Ferenc GÉPÉSZ TERVEZŐ: Lakatos Imre VILLAMOS TERVEZŐ: Rajnai Ferenc TŰZVEDELLEM: Fenyves Zoltán KÖZLEKEDÉS: Oudás Imre
ÉPÍTÉSZ TERVEZŐ: 4026 Debrecen, Kálvin tér 14. Ikt.2. Telefon: (+36) 52 / 456-310 e-mail: iroda@balazsvescesey.hu	TERVEZŐ SZÁM: E-09-0475 G-109-0165 V-01-1119 TUE-01-14166 KE-K09-0007
SAKÁGI TERVEZŐ:	ALÁÍRÁS:

EGYTEM TOWER
 65 lakásos lakóépület, étterem, mélygarázs
 4032 Debrecen, Egyetem sugárút 56., Hrsz.: 21145

TERVFÁZIS: MÓDOSÍTOTT ÉPÍTÉSI ENGEDÉLYEZÉSI TERV

SAKTERJEL: ÉPÍTÉSZET

TERVLAP: 5. EMELETI ALAPRAJZ

KIADÁS DÁTUMA: 2019. 07. 19. LÉPTÉK: M 1:50 TERVSZÁM: **É-1.5/M**

A TERV SZERZŐI JOGVÉDELME ALATT ÁLL