
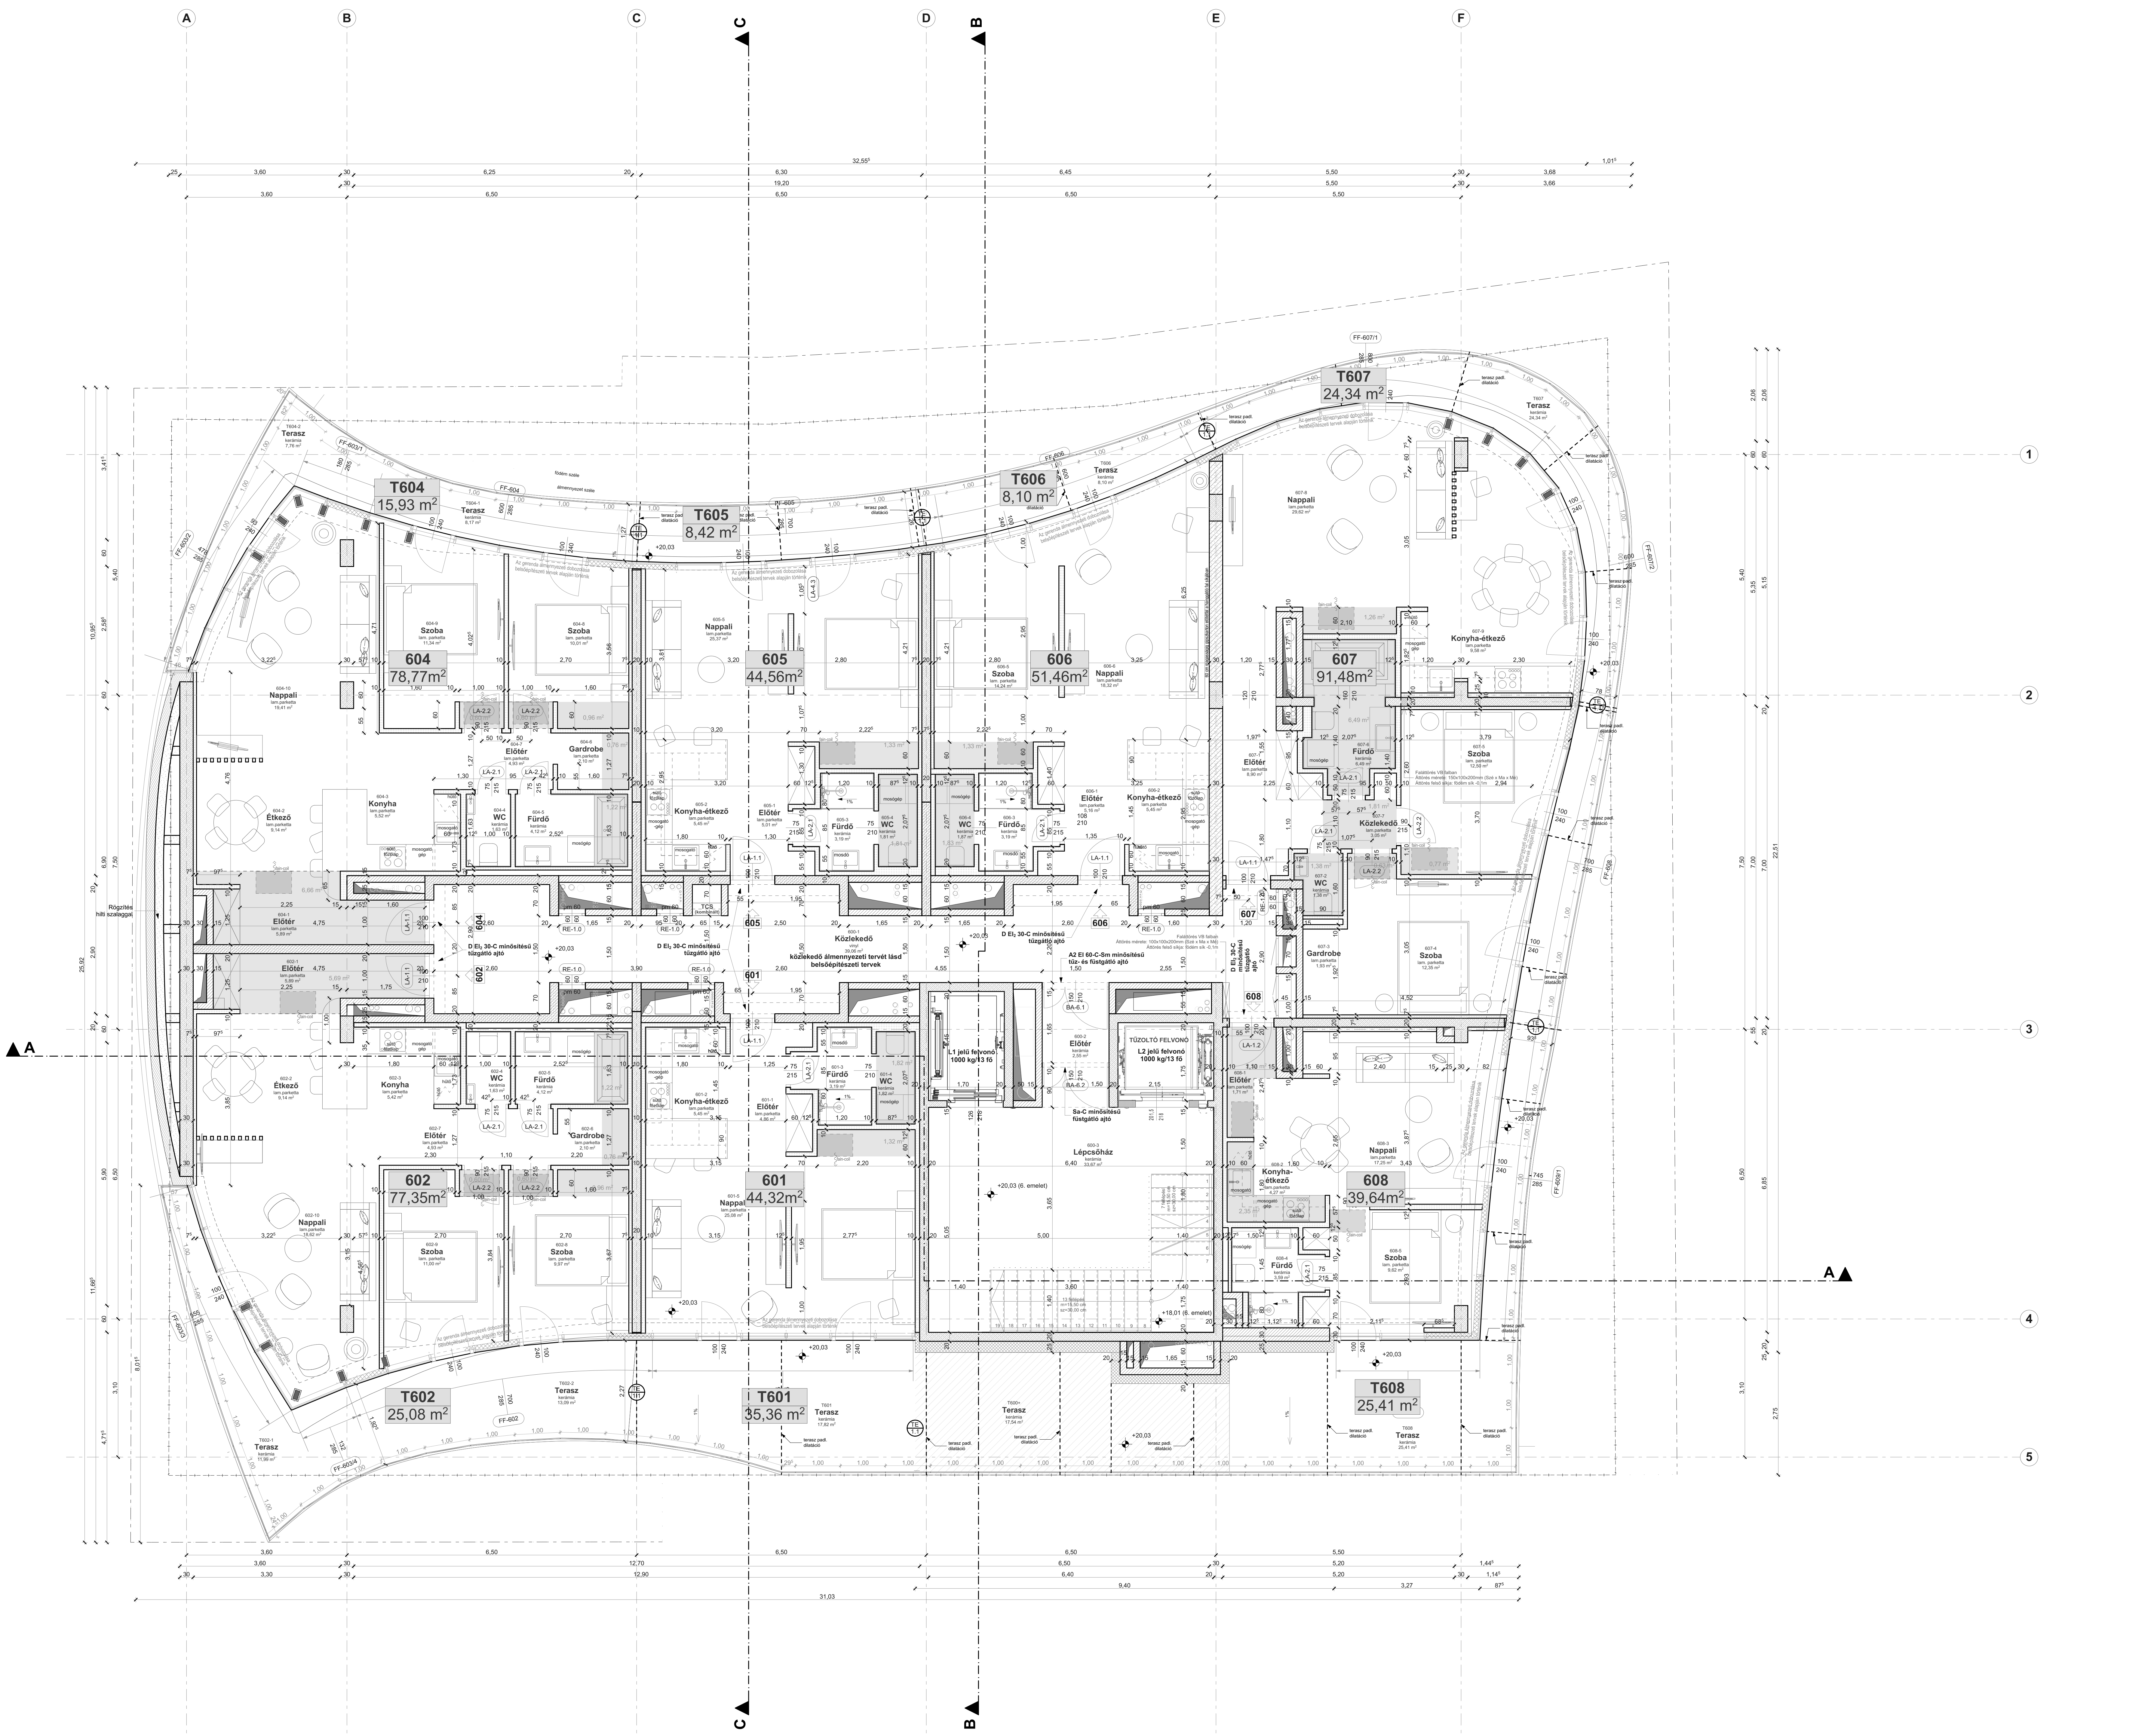


VI. EMELETI ALAPRAJZ M 1:50

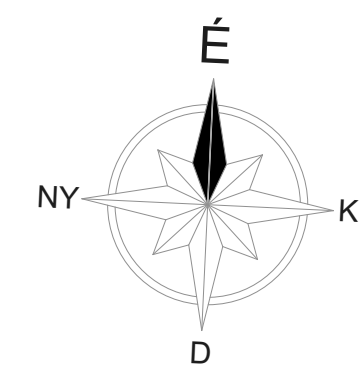

- ANYAGJELÖLÉS:**
- vasbeton
 - beton
 - lakásválasztó fal 20 cm
 - lakásválasztó fal 30 cm
 - falazatok
 - gipszkarton falszerkezet
 - EPS hőszigetelés
 - ásványgyapot hőszigetelés
 - XPS hőszigetelés
 - KIS ÁLMENNYEZET
 - MÉLY ÁLMENNYEZET

földszinti padlóval: ± 0,00 = 123,08 mBf

MEGJEGYZÉSEK:

- A TERVEN SZEREPLŐ MÉRTEKET A HELYSZÍNEK ELLENŐRIZNI KELL, ELTÉRÉS ESETÉN A TERVEZŐT ÉRTESÍTENI KELL!
- AZ ÉPÍTÉSZETI ÉS SZAKÁGI TERVEKET MŰLEIRÁSOKAT EGYÜTT KELL KEZELNI ÉS EGYÜTT ÉRVÉNYESEK HASZNÁLANDÓK HA EGY RÉSZRŐL TOBB TERV KÉSZÜLT!
- TERV ELLENŐRZÉS ESETÉN A MEGFELELŐ SZAKÁGI TERVEZŐK ÉRTESÍTENI KELL!
- A BETERVEZETT ANYAGOK CSAK AZONOS MŰSZAKI TULAJDONSÁGÚ ÉS TELJESÍTMÉNYVILÁGZATTAL RENDELKEZŐ ÉPÍTŐANYAGOKKAL SZABAD KIVÁLTANI AZ ÚJ ANYAG MEGFELELŐ BÉPÍTÉSE A KIVITELEZŐ FELELŐSSÉGE.
- A BETERVEZETT ANYAGOK AZOK ALKALMAZÁS-TECHNIKÁJA SZERINT KELL BÉPÍTENI!

ÉPÍTŐ: University Invest Kft. 1097 Budapest, Nádor utca 13/B.				
GENERALTERVEZŐ: 4026 Debrecen, Kálvin tér 14. fsz./2. Telefon: +36 52 / 456-310 e-mail: irda@balazsevecsey.hu	TERVEZŐK	NÉV:	TERVEZŐI SZÁM	ALÁÍRÁS
	FELELŐS ÉPÍTÉSZ TERVEZŐ	Balázs Csaba	E 04-015	
	ÉPÍTÉSZ TERVEZŐ	Vegor Kálmán Andras		
	ÉPÍTÉSZ MUNKATÁRS	Prókai Zoltán		
ÉPÍTÉSZ TERVEZŐ: 4026 Debrecen, Kálvin tér 14. fsz./2. Telefon: +36 52 / 456-310 e-mail: irda@balazsevecsey.hu	ÉPÍTÉSZ MUNKATÁRS	Erdőgyi Zoltán		
	ÉPÍTÉSZ MUNKATÁRS	Prókai Zoltán		
	STATIKUS TERVEZŐ	Székely Csaba	T07-004	
	GÉPÉSZ TERVEZŐ	Lakatos Imre	G-109-016	
SAKÁGI TERVEZŐ:	VILÁGOS TERVEZŐ	Rábai Ferenc	V-01-119	
	TŰZVEDELMI	Vegor Zoltán	TUE 01-14196	
	KÖZLEKEDÉSI	Gulyás Imre	KÉ-K09-0007	
EGYETEM TOWER 65 lakásos lakóépület, étterem, mélygarázs 4032 Debrecen, Egyetem sugárút 56., Hrsz.: 21145				
KIVITELI TERV				
ÉPÍTÉSZET				
6. EMELETI ALAPRAJZ				
KÖZLÉS DÁTUMA: 2022. 02. 09.	LÉPTÉK: M 1:50	TERV SZÁM: É-1.6/M3		
A TERV SZERZŐI JOGVEDELEM ALATT ÁLL				