
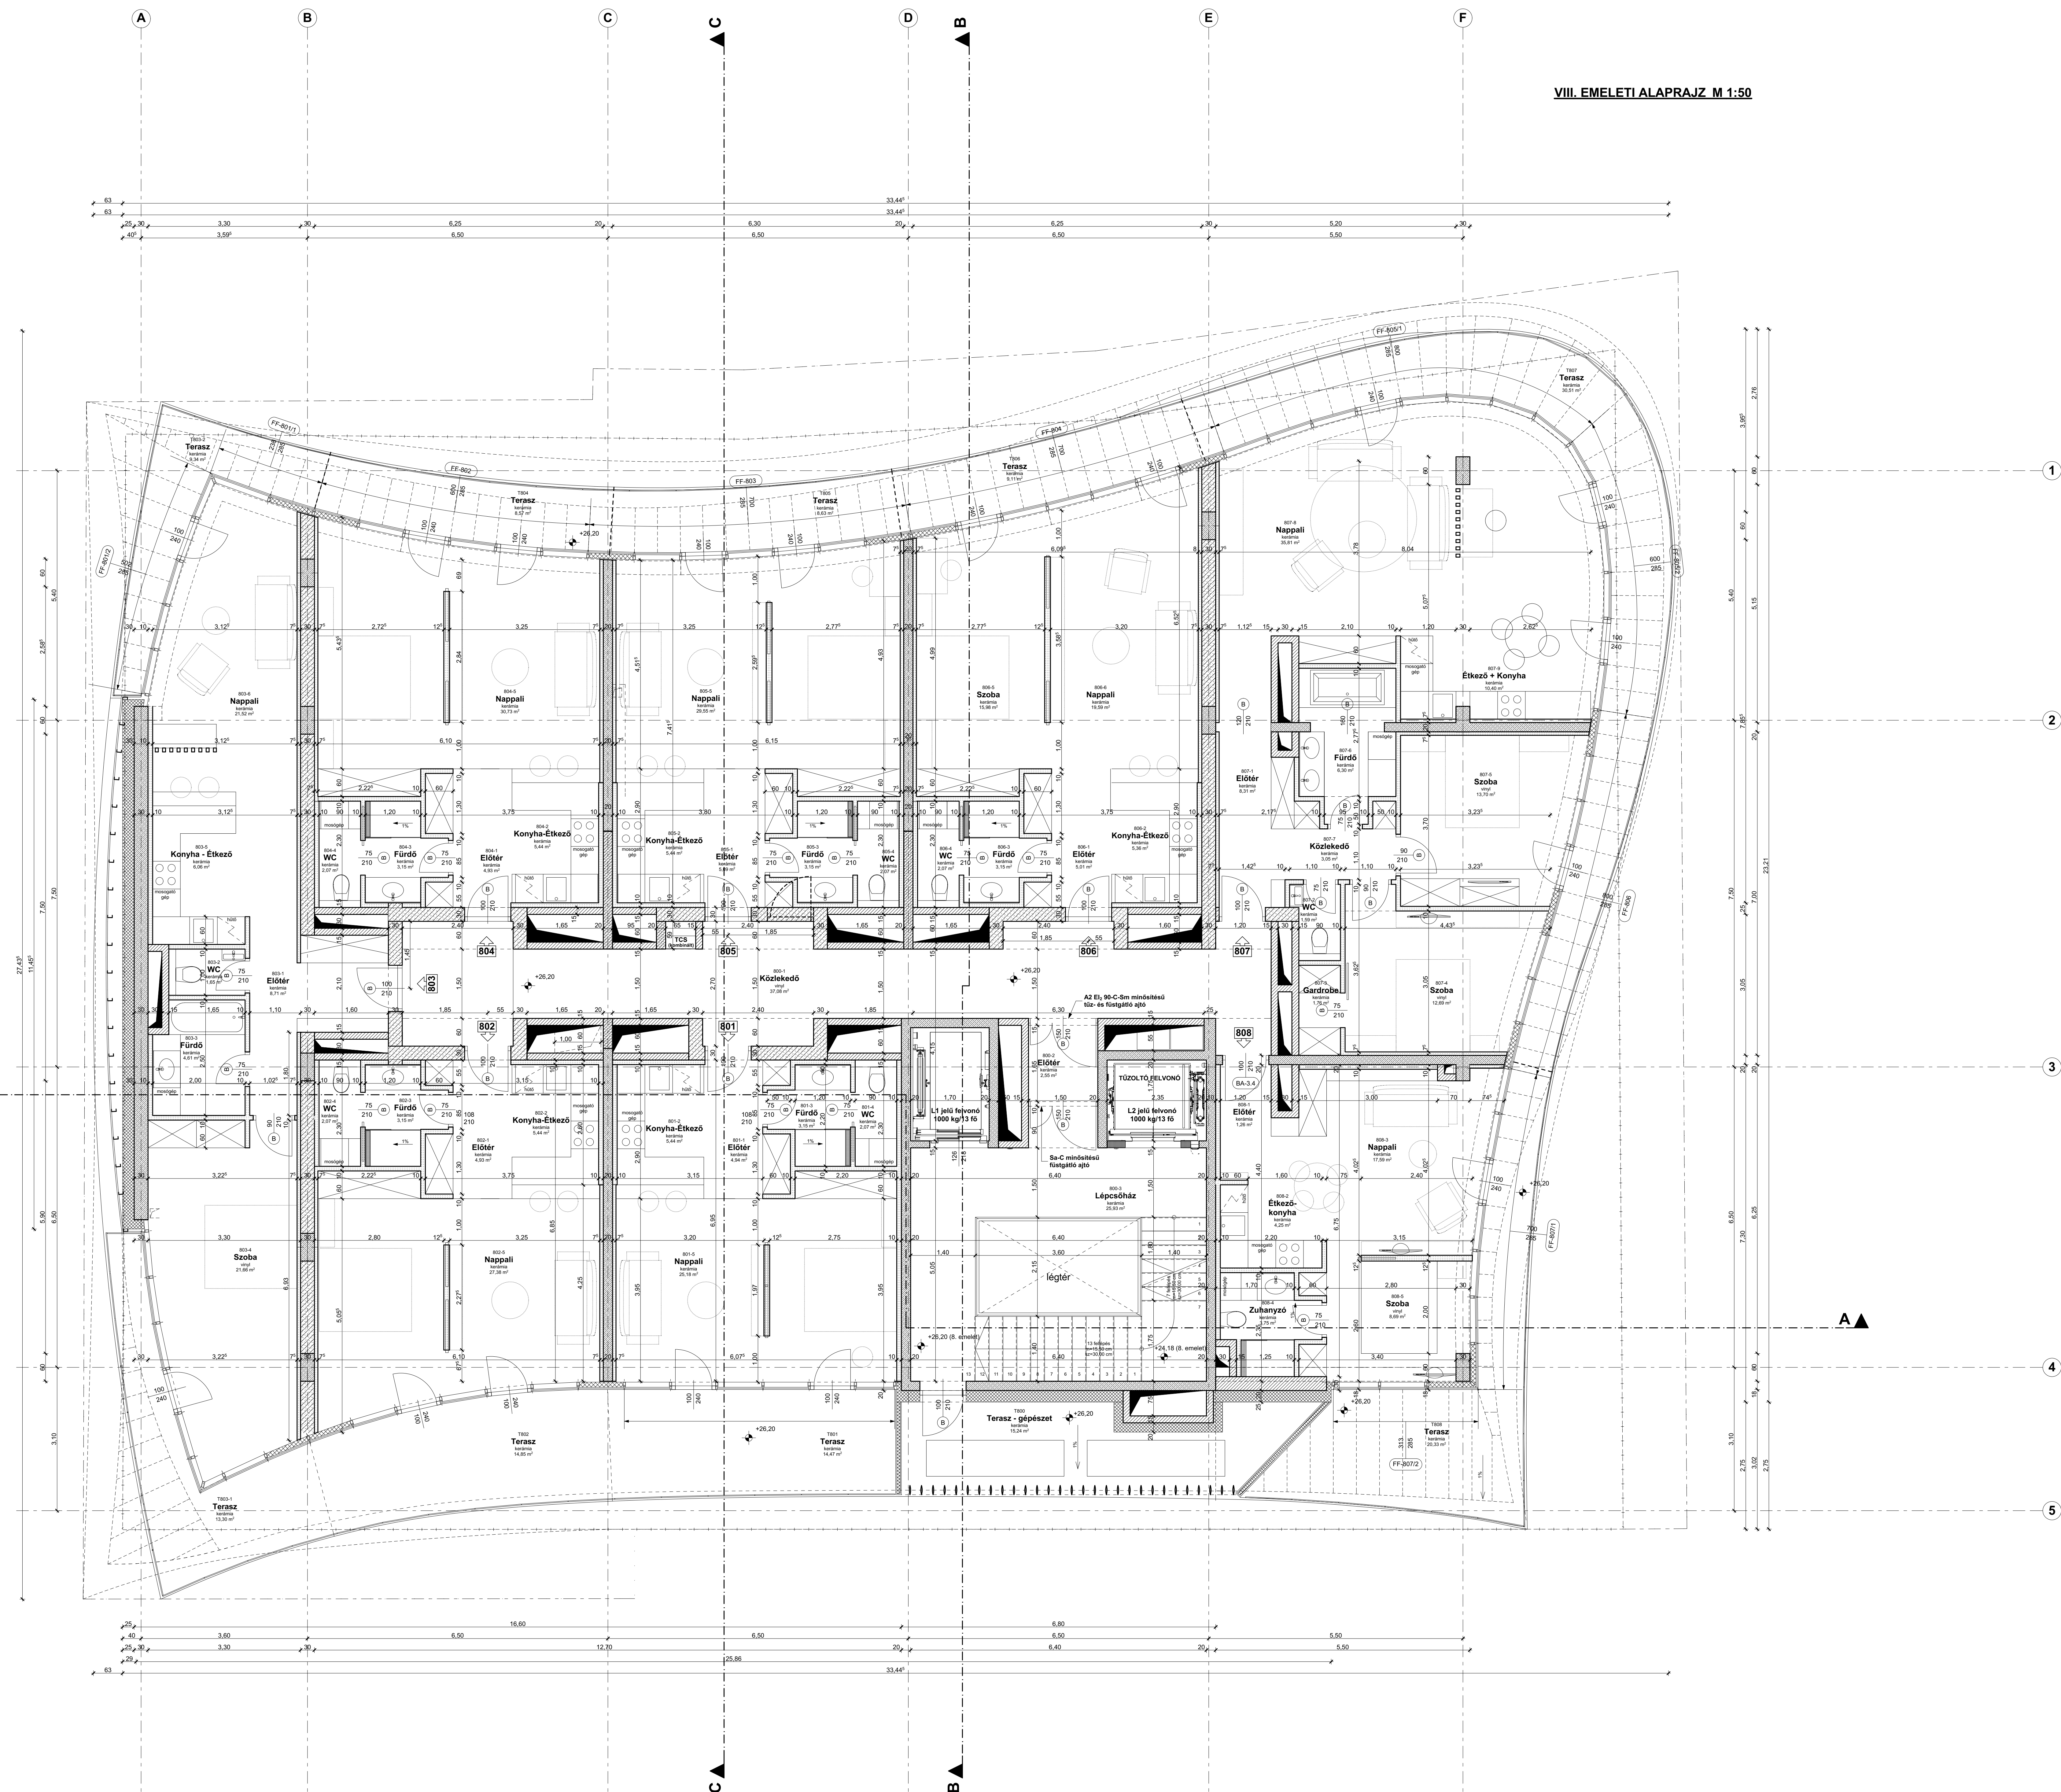


VIII. EMELETI ALAPRAJZ M 1:50

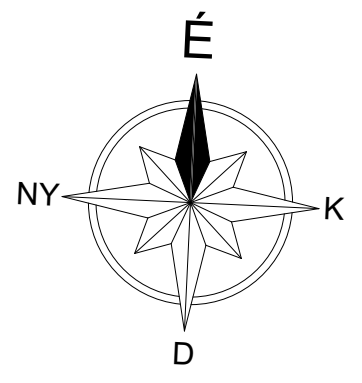

ANYAGJELÖLÉS:

- vasbeton
- beton
- lakáselválasztó fal 20 cm
- lakáselválasztó fal 30 cm
- falazóblokk
- gipszkarton falszerkezet
- EPS hőszigetelés
- ásványgyapot hőszigetelés
- XPS hőszigetelés

földszint padlóval: ± 0.00 = 123,08 mBf

MEGJEGYZÉSEK:

- A TERVEN SZEREPLŐ MÉRTEKEKET A HELYSZÍNEN ELLENŐRIZNI KELL. ESETÉN A TERVEZŐT ÉRTESÍTENI KELL.
- AZ ÉPÍTÉSZETI ÉS SZAKÁGI TERVEKET, MŰELJÁRSÓKAT EGYÜTT KELL KEZELNI ÉS EGYÜTT ÉRVÉNYESEK.
- A RÉSZLETETTERB TERVEK (RÉSZLETTERVEK) HASZNÁLANDÓK HA EGY RÉSZRŐL TÖBB TERV HÉSSZÜLT.
- TERVI ELLENTMONDÁSOK ESETÉN A MEGFELELŐ SZAKÁGI TERVEZŐKET ÉRTESÍTENI KELL.
- A BETERVEZETT ANYAGOKAT CSAK AZONOS MŰSZAKI TULAJDONSÁGÚ, ÉS TELJESÍTMÉNYNYILATKOZATTAL RENDELKEZŐ ÉPÍTŐANYAGOKKAL SZABAD KIVÁLTANI. AZ ÚJ ANYAG MEGFELELŐ BEÉPÍTÉSE A KIVITELEZŐ FELELŐSÉGE.
- A BETERVEZETT ANYAGOKAT AZOK ALKALMAZÁS-TECHNIKÁJA SZERINT KELL BEÉPÍTENI.

ÉPÍTETTŐ: University Invest Kft. 1097 Budapest, Nádasdy utca 13/B.																															
GENÉRALTERVEZŐ: BALÁZS ÉS VECESEY 4026 Debrecen, Kálvin tér 14. I/2.2. Telefon: (+36) 52 / 456-310 e-mail: iroda@balazsevescey.hu	<table border="1"> <thead> <tr> <th>TERVEZŐK:</th> <th>NÉV:</th> <th>TERVEZŐI SZÁM:</th> <th>ALÁÍRÁS:</th> </tr> </thead> <tbody> <tr> <td>FELELŐS ÉPÍTÉSZ TERVEZŐ:</td> <td>Balázs Csaba</td> <td>E-09-0475</td> <td></td> </tr> <tr> <td>ÉPÍTÉSZ TERVEZŐ:</td> <td>Veszteg Zoltán Andras</td> <td></td> <td></td> </tr> <tr> <td>ÉPÍTÉSZ MUNKATÁRS:</td> <td>Adam Lilla</td> <td></td> <td></td> </tr> <tr> <td>ÉPÍTÉSZ MUNKATÁRS:</td> <td>Erdősi Zoltán</td> <td></td> <td></td> </tr> <tr> <td>ÉPÍTÉSZ MUNKATÁRS:</td> <td>Nagy Vilmos</td> <td></td> <td></td> </tr> </tbody> </table>	TERVEZŐK:	NÉV:	TERVEZŐI SZÁM:	ALÁÍRÁS:	FELELŐS ÉPÍTÉSZ TERVEZŐ:	Balázs Csaba	E-09-0475		ÉPÍTÉSZ TERVEZŐ:	Veszteg Zoltán Andras			ÉPÍTÉSZ MUNKATÁRS:	Adam Lilla			ÉPÍTÉSZ MUNKATÁRS:	Erdősi Zoltán			ÉPÍTÉSZ MUNKATÁRS:	Nagy Vilmos								
TERVEZŐK:	NÉV:	TERVEZŐI SZÁM:	ALÁÍRÁS:																												
FELELŐS ÉPÍTÉSZ TERVEZŐ:	Balázs Csaba	E-09-0475																													
ÉPÍTÉSZ TERVEZŐ:	Veszteg Zoltán Andras																														
ÉPÍTÉSZ MUNKATÁRS:	Adam Lilla																														
ÉPÍTÉSZ MUNKATÁRS:	Erdősi Zoltán																														
ÉPÍTÉSZ MUNKATÁRS:	Nagy Vilmos																														
ÉPÍTÉSZ TERVEZŐ: BALÁZS ÉS VECESEY 4026 Debrecen, Kálvin tér 14. I/2.2. Telefon: (+36) 52 / 456-310 e-mail: iroda@balazsevescey.hu	<table border="1"> <thead> <tr> <th>STATIKUS TERVEZŐ:</th> <th>Név:</th> <th>Dátum:</th> </tr> </thead> <tbody> <tr> <td>Sosa Ferenc</td> <td></td> <td>1/07-0004</td> </tr> <tr> <th>GÉPÉSZ TERVEZŐ:</th> <th>Név:</th> <th>Dátum:</th> </tr> <tr> <td>Lakatos Imre</td> <td></td> <td>G-109-0165</td> </tr> <tr> <th>VILLAMOS TERVEZŐ:</th> <th>Név:</th> <th>Dátum:</th> </tr> <tr> <td>Rajnai Ferenc</td> <td></td> <td>V-01-1119</td> </tr> <tr> <th>TŰZVEDELIM:</th> <th>Név:</th> <th>Dátum:</th> </tr> <tr> <td>Fenyves Zoltán</td> <td></td> <td>TUE-01-14166</td> </tr> <tr> <th>KÖZLEKEDÉS:</th> <th>Név:</th> <th>Dátum:</th> </tr> <tr> <td>Ótás Imre</td> <td></td> <td>KE-K09-0007</td> </tr> </tbody> </table>	STATIKUS TERVEZŐ:	Név:	Dátum:	Sosa Ferenc		1/07-0004	GÉPÉSZ TERVEZŐ:	Név:	Dátum:	Lakatos Imre		G-109-0165	VILLAMOS TERVEZŐ:	Név:	Dátum:	Rajnai Ferenc		V-01-1119	TŰZVEDELIM:	Név:	Dátum:	Fenyves Zoltán		TUE-01-14166	KÖZLEKEDÉS:	Név:	Dátum:	Ótás Imre		KE-K09-0007
STATIKUS TERVEZŐ:	Név:	Dátum:																													
Sosa Ferenc		1/07-0004																													
GÉPÉSZ TERVEZŐ:	Név:	Dátum:																													
Lakatos Imre		G-109-0165																													
VILLAMOS TERVEZŐ:	Név:	Dátum:																													
Rajnai Ferenc		V-01-1119																													
TŰZVEDELIM:	Név:	Dátum:																													
Fenyves Zoltán		TUE-01-14166																													
KÖZLEKEDÉS:	Név:	Dátum:																													
Ótás Imre		KE-K09-0007																													
SAKÁGI TERVEZŐ:																															
EGYTEM TOWER 65 lakásos lakóépület, étterem, mélygarázs 4032 Debrecen, Egyetem sugárút 56., Hrsz.: 21145																															
TERVFÁZIS: MÓDOSÍTOTT ÉPÍTÉSI ENGEDÉLYEZÉSI TERV SZAKTERÜLET: ÉPÍTÉSZET TERVLAP: 8. EMELETI ALAPRAJZ																															
KIADÁS DÁTUMA: 2019. 07. 19.	LÉPTÉK: M 1:50	TERVSZÁM: É-1.8/M																													
A TERV SZERZŐI JOGVÉDELME ALATT ÁLL																															