
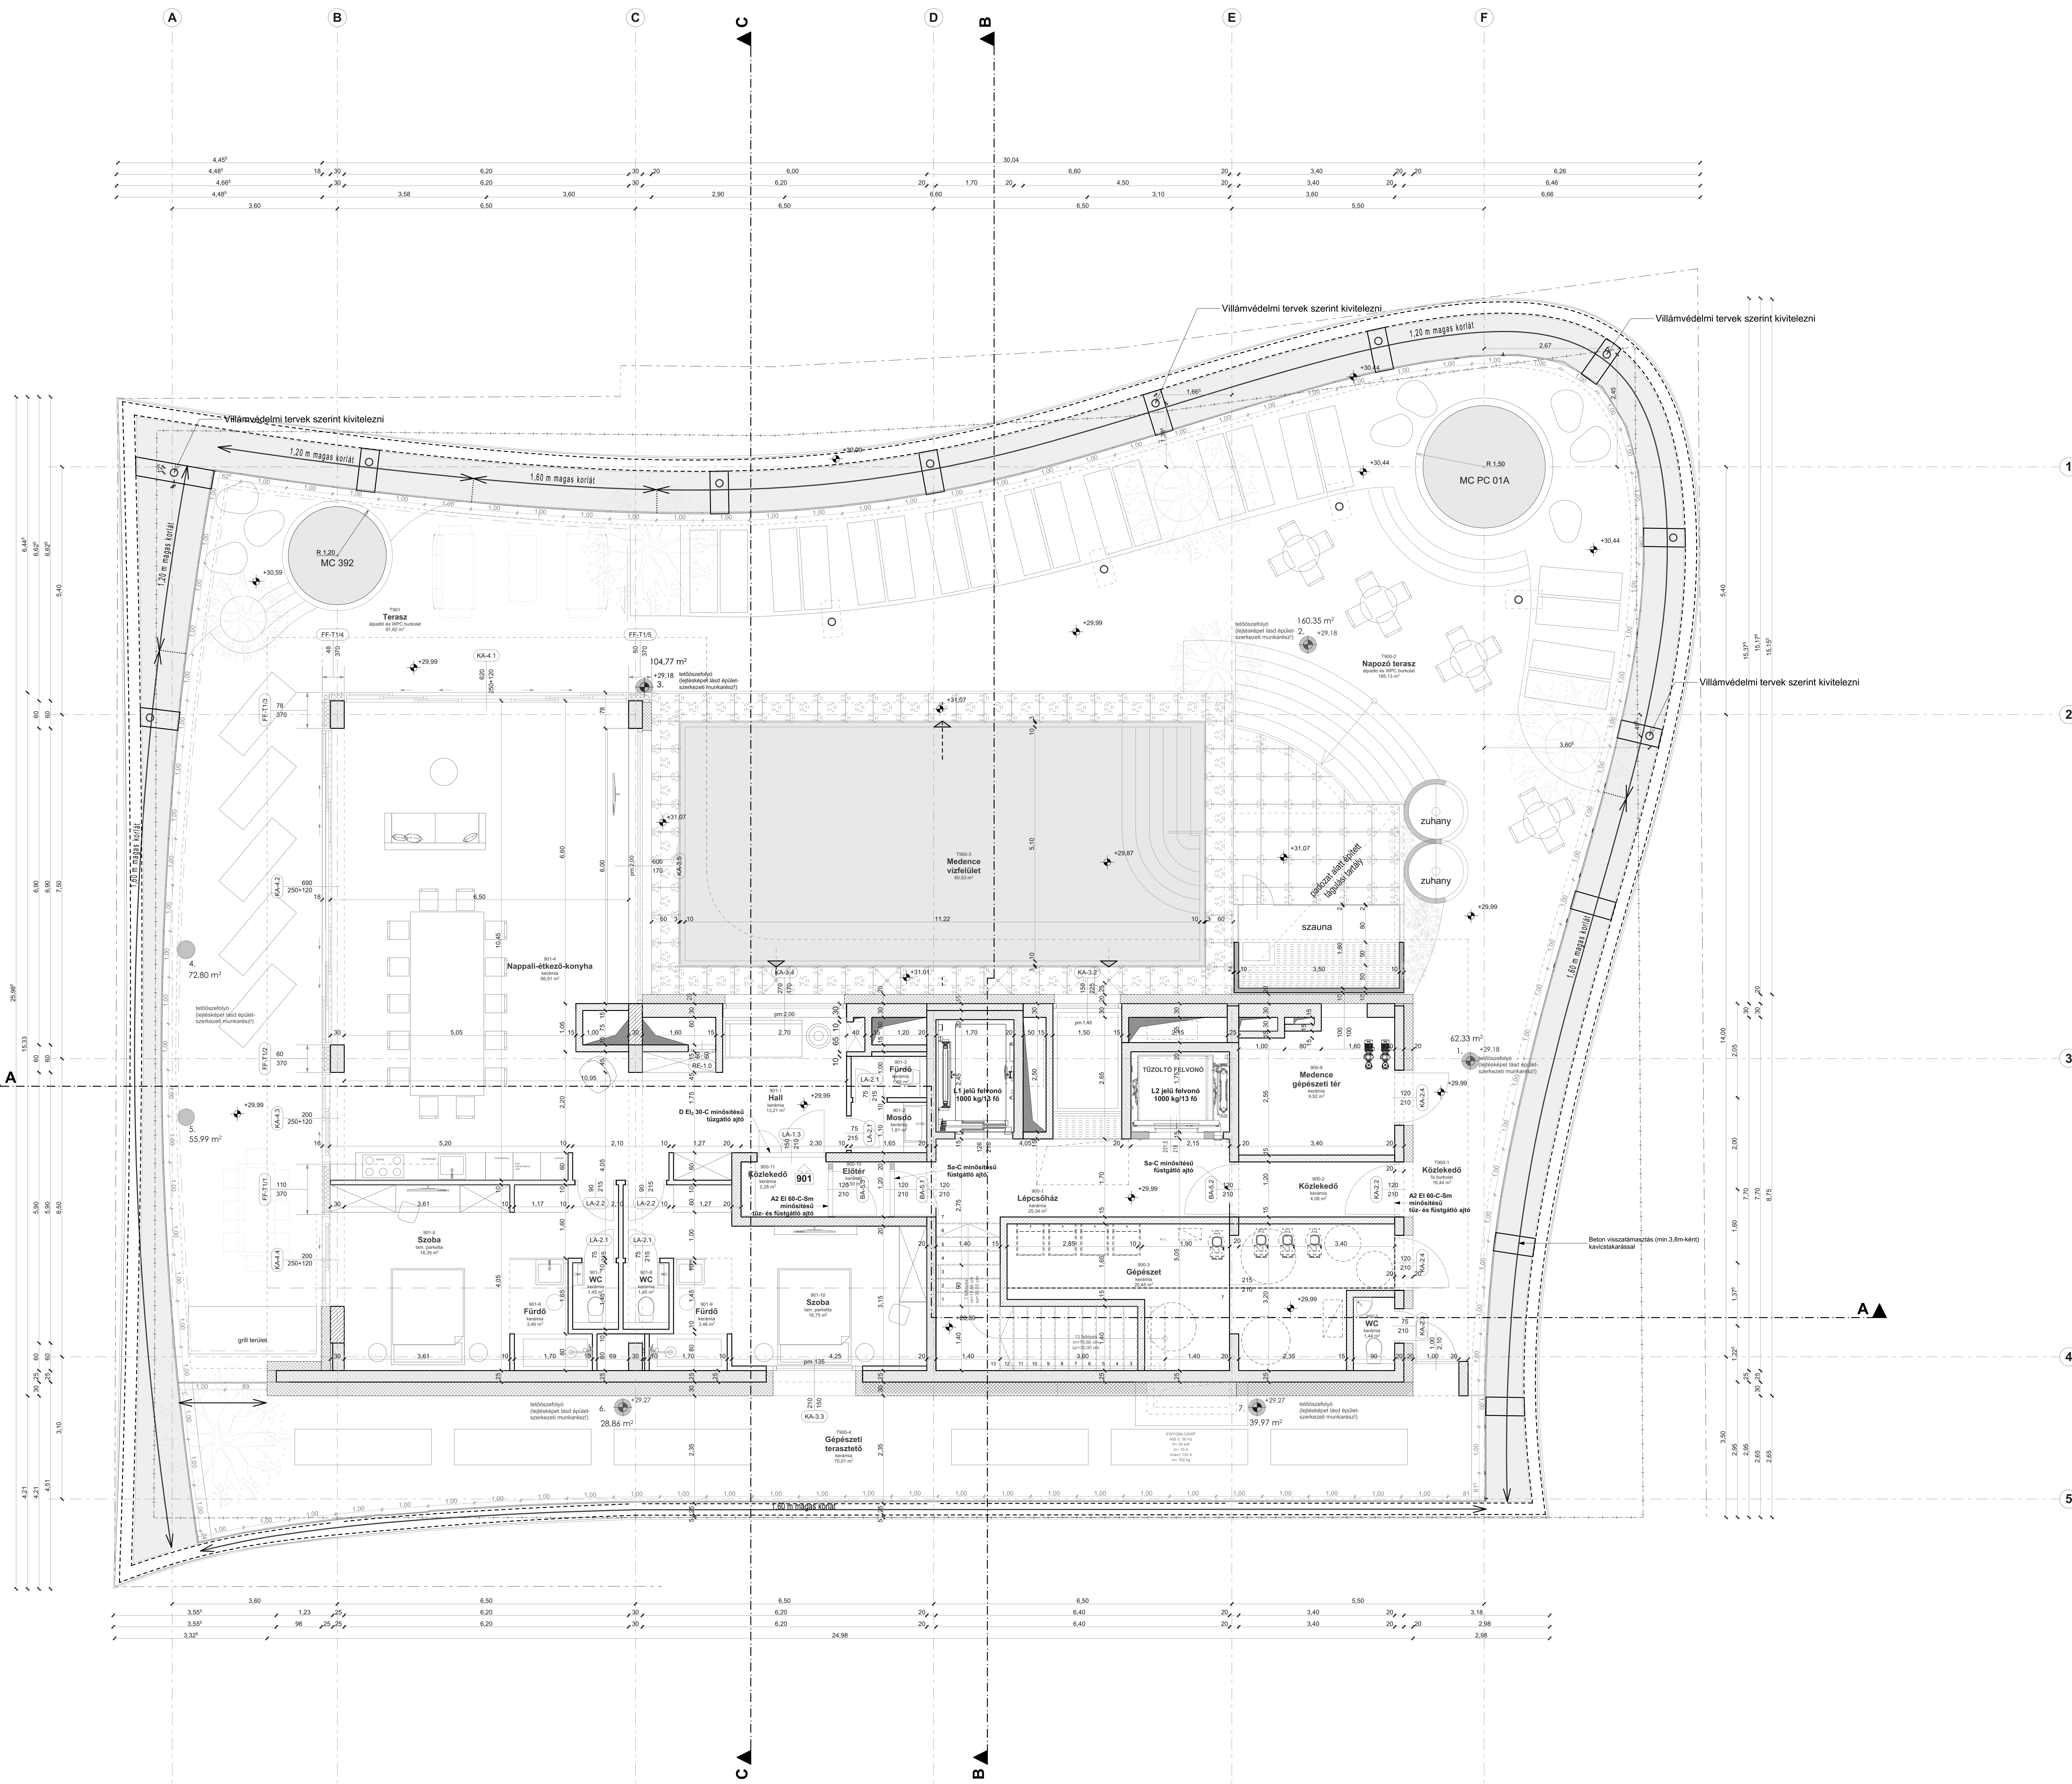


# TETŐSZINTI ALAPRAJZ M 1:50

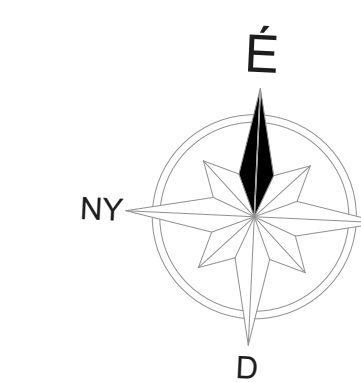

- ANYAGJELÖLÉS:**
- vasbeton
  - beton
  - lakáselválasztó fal 20 cm
  - lakáselválasztó fal 30 cm
  - falazóblokk
  - gipszkarton falszerkezet
  - EPS hőszigetelés
  - ásványgyapot hőszigetelés
  - XPS hőszigetelés

földszint padlóvíz: ± 0.00 = 123.08 mBf

**MEGJEGYZÉSEK:**

- A TERVEN SZEREPLŐ MÉRTEKET A HELYSZÍNEK ELLENŐRIZNI KELL, ELTÉRÉS ESETÉN A TERVEZŐT ÉRTESTENI KELL.
- AZ ÉPÍTÉSETI ÉS SZAKÁGI TERVEKET, MŰELRÁSOKAT EGYÜTT KELL KEZELNI ÉS EGYÜTT ÉRVE NYERNESEK.
- A RÉSZLETETEBB TERVEK (RÉSZLETTERVEK) HASZNÁLANDÓK HA EGY RÉSZRŐL TOBB TERV KESZÜLT.
- A TERVI ELLENTMONDÁSOK ESETÉN A MEGFELELŐ SZAKÁGI TERVEZŐKET ÉRTESTENI KELL.
- A BETERVEZETT ANYAGOKAT CSAK AZONOS MŰSZAKI TUDALOMSORÚ ÉS TELJESÍTMÉNYVILÁGOSZTATTAL RENDELKEZŐ ÉPÍTŐANYAGOKKAL SZABAD KIVÁLTANI, AZ ÚJ ANYAG MEGFELELŐ BEÉPÍTÉSE A KIVITELEZŐ FELELŐSSÉGE.
- A BETERVEZETT ANYAGOKAT AZOK ALKALMAZÁS-TECHNIKÁJA SZERINT KELL BEÉPÍTENI.

<b>ÉPÍTŐTŐ:</b> University Invest Kft. 1097 Budapest, Nádasdy utca 13/B.			
<b>GENERÁLTERVEZŐ:</b>  4026 Debrecen, Kálvin tér 14. fsz./2. Telefon: (+36) 52 / 456-310 e-mail: <a href="mailto:roda@balazsvecsey.hu">roda@balazsvecsey.hu</a>			
<b>TERVEZŐK:</b>		<b>NÉV:</b>	<b>TERVEZŐI SZÁM:</b>
FELELŐS ÉPÍTÉSZ TERVEZŐ:		Balázs Csaba	E 09-0475
ÉPÍTÉSZ TERVEZŐ:		Váczy Kálmán András	
ÉPÍTÉSZ MUNKATÁRS:		Próska Zoltán	
ÉPÍTÉSZ MUNKATÁRS:		Endrey Zoltán	
ÉPÍTÉSZ MUNKATÁRS:		Nagy Viktor	
ÉPÍTÉSZ MUNKATÁRS:		Próska Zoltán	
<b>STATIKUS TERVEZŐ:</b>		Székely Ferenc	107-0004
<b>GÉPÉSZ TERVEZŐ:</b>		Lakatos Imre	S T 09-0105
<b>VILLAMOS TERVEZŐ:</b>		Balogh Ferenc	V 21-1119
<b>TÜZVÉDELMI TERVEZŐ:</b>		Fenyvesi Zoltán	T 02-01-14198
<b>KÖZLEKEDÉS:</b>		Gyúró Imre	KÉ-K09-0057
<b>ÉPÍTÉSZ TERVEZŐ:</b>  4026 Debrecen, Kálvin tér 14. fsz./2. Telefon: (+36) 52 / 456-310 e-mail: <a href="mailto:roda@balazsvecsey.hu">roda@balazsvecsey.hu</a>			
<b>SAKÁGI TERVEZŐ:</b>			
<b>EGYETEM TOWER</b> 65 lakásos lakóépület, étterem, mélygarázs 4032 Debrecen, Egyetem sugárút 56., Hrsz.: 21145			
<b>KIVITELI TERV</b>			
<b>ÉPÍTÉSZET</b>			
<b>TETŐSZINTI ALAPRAJZ</b>			
KIADÁS DÁTUMA:	2022. 01. 25.	LEPTÉK:	M 1:50
TERV SZÁM:		TERV SZÁM:	É-1.9/M2
A TERV SZERZŐI JOGVÉDELME ALATT ÁLL			